
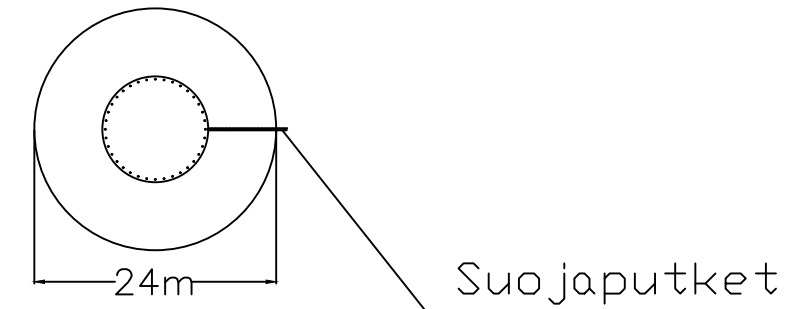
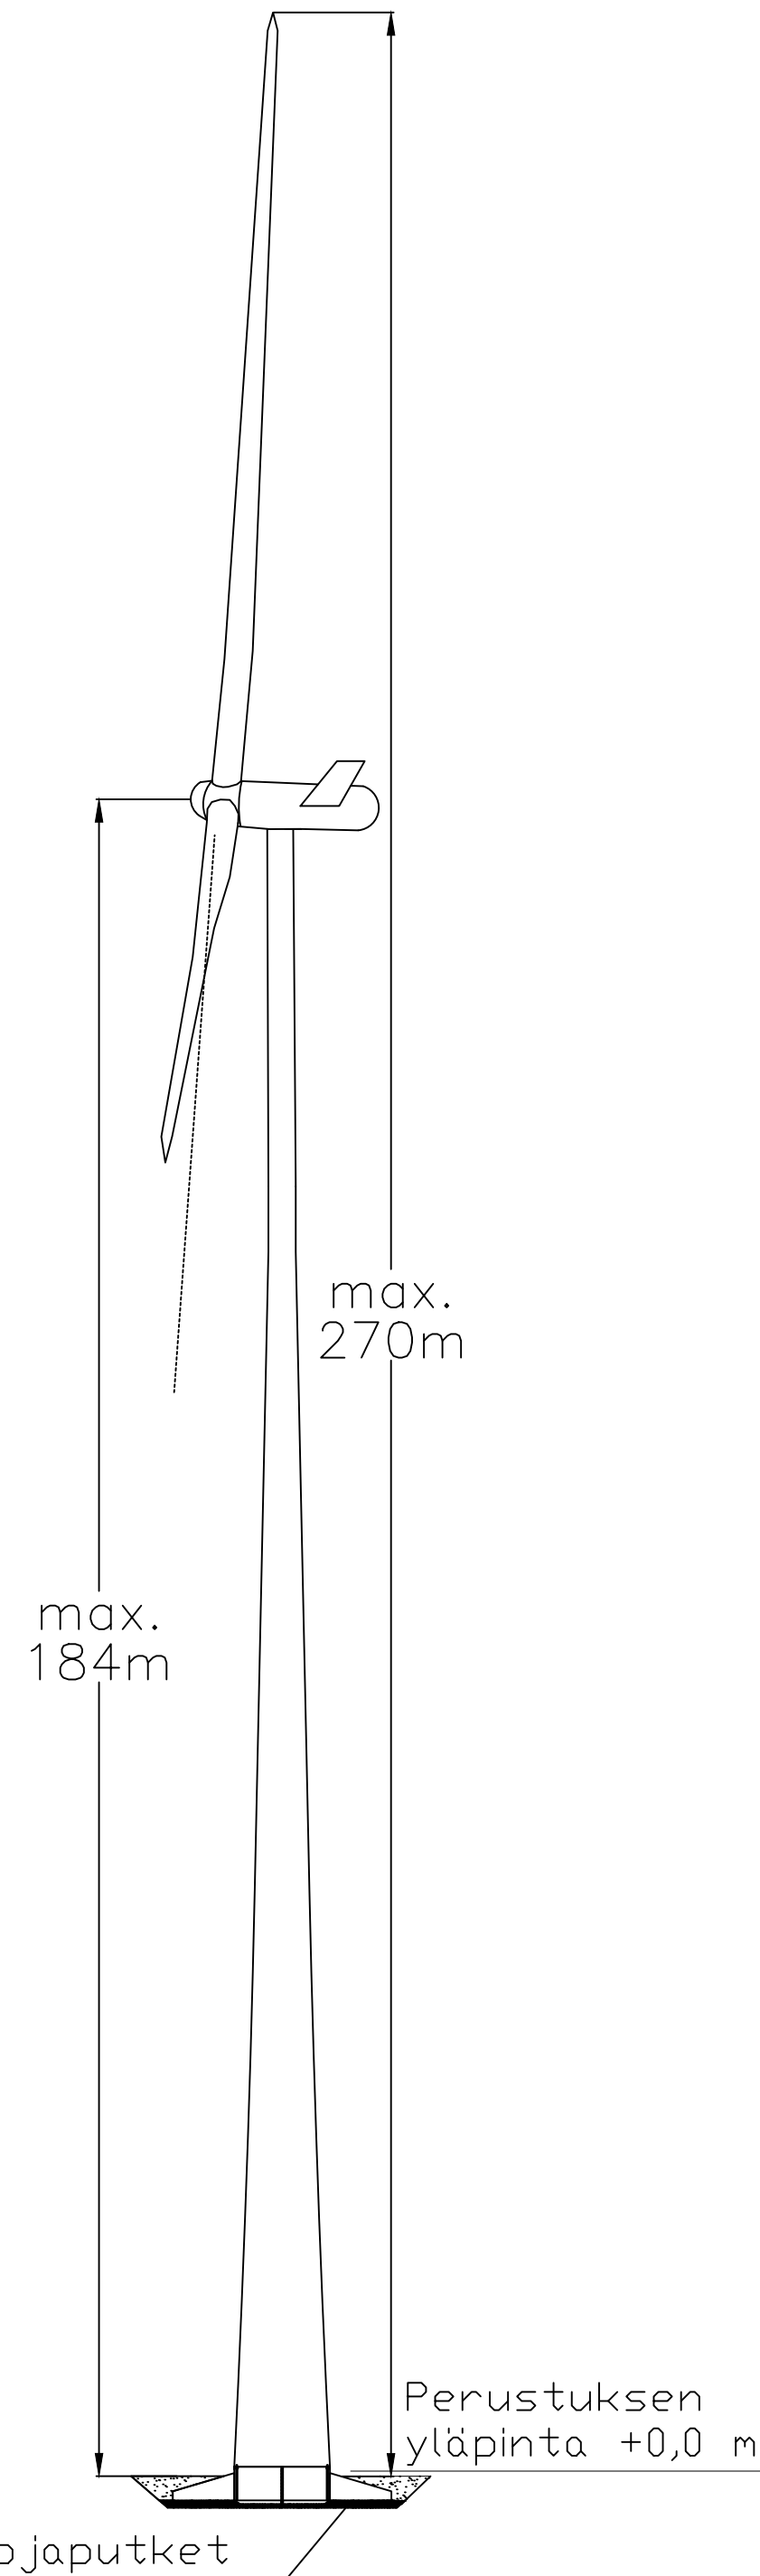


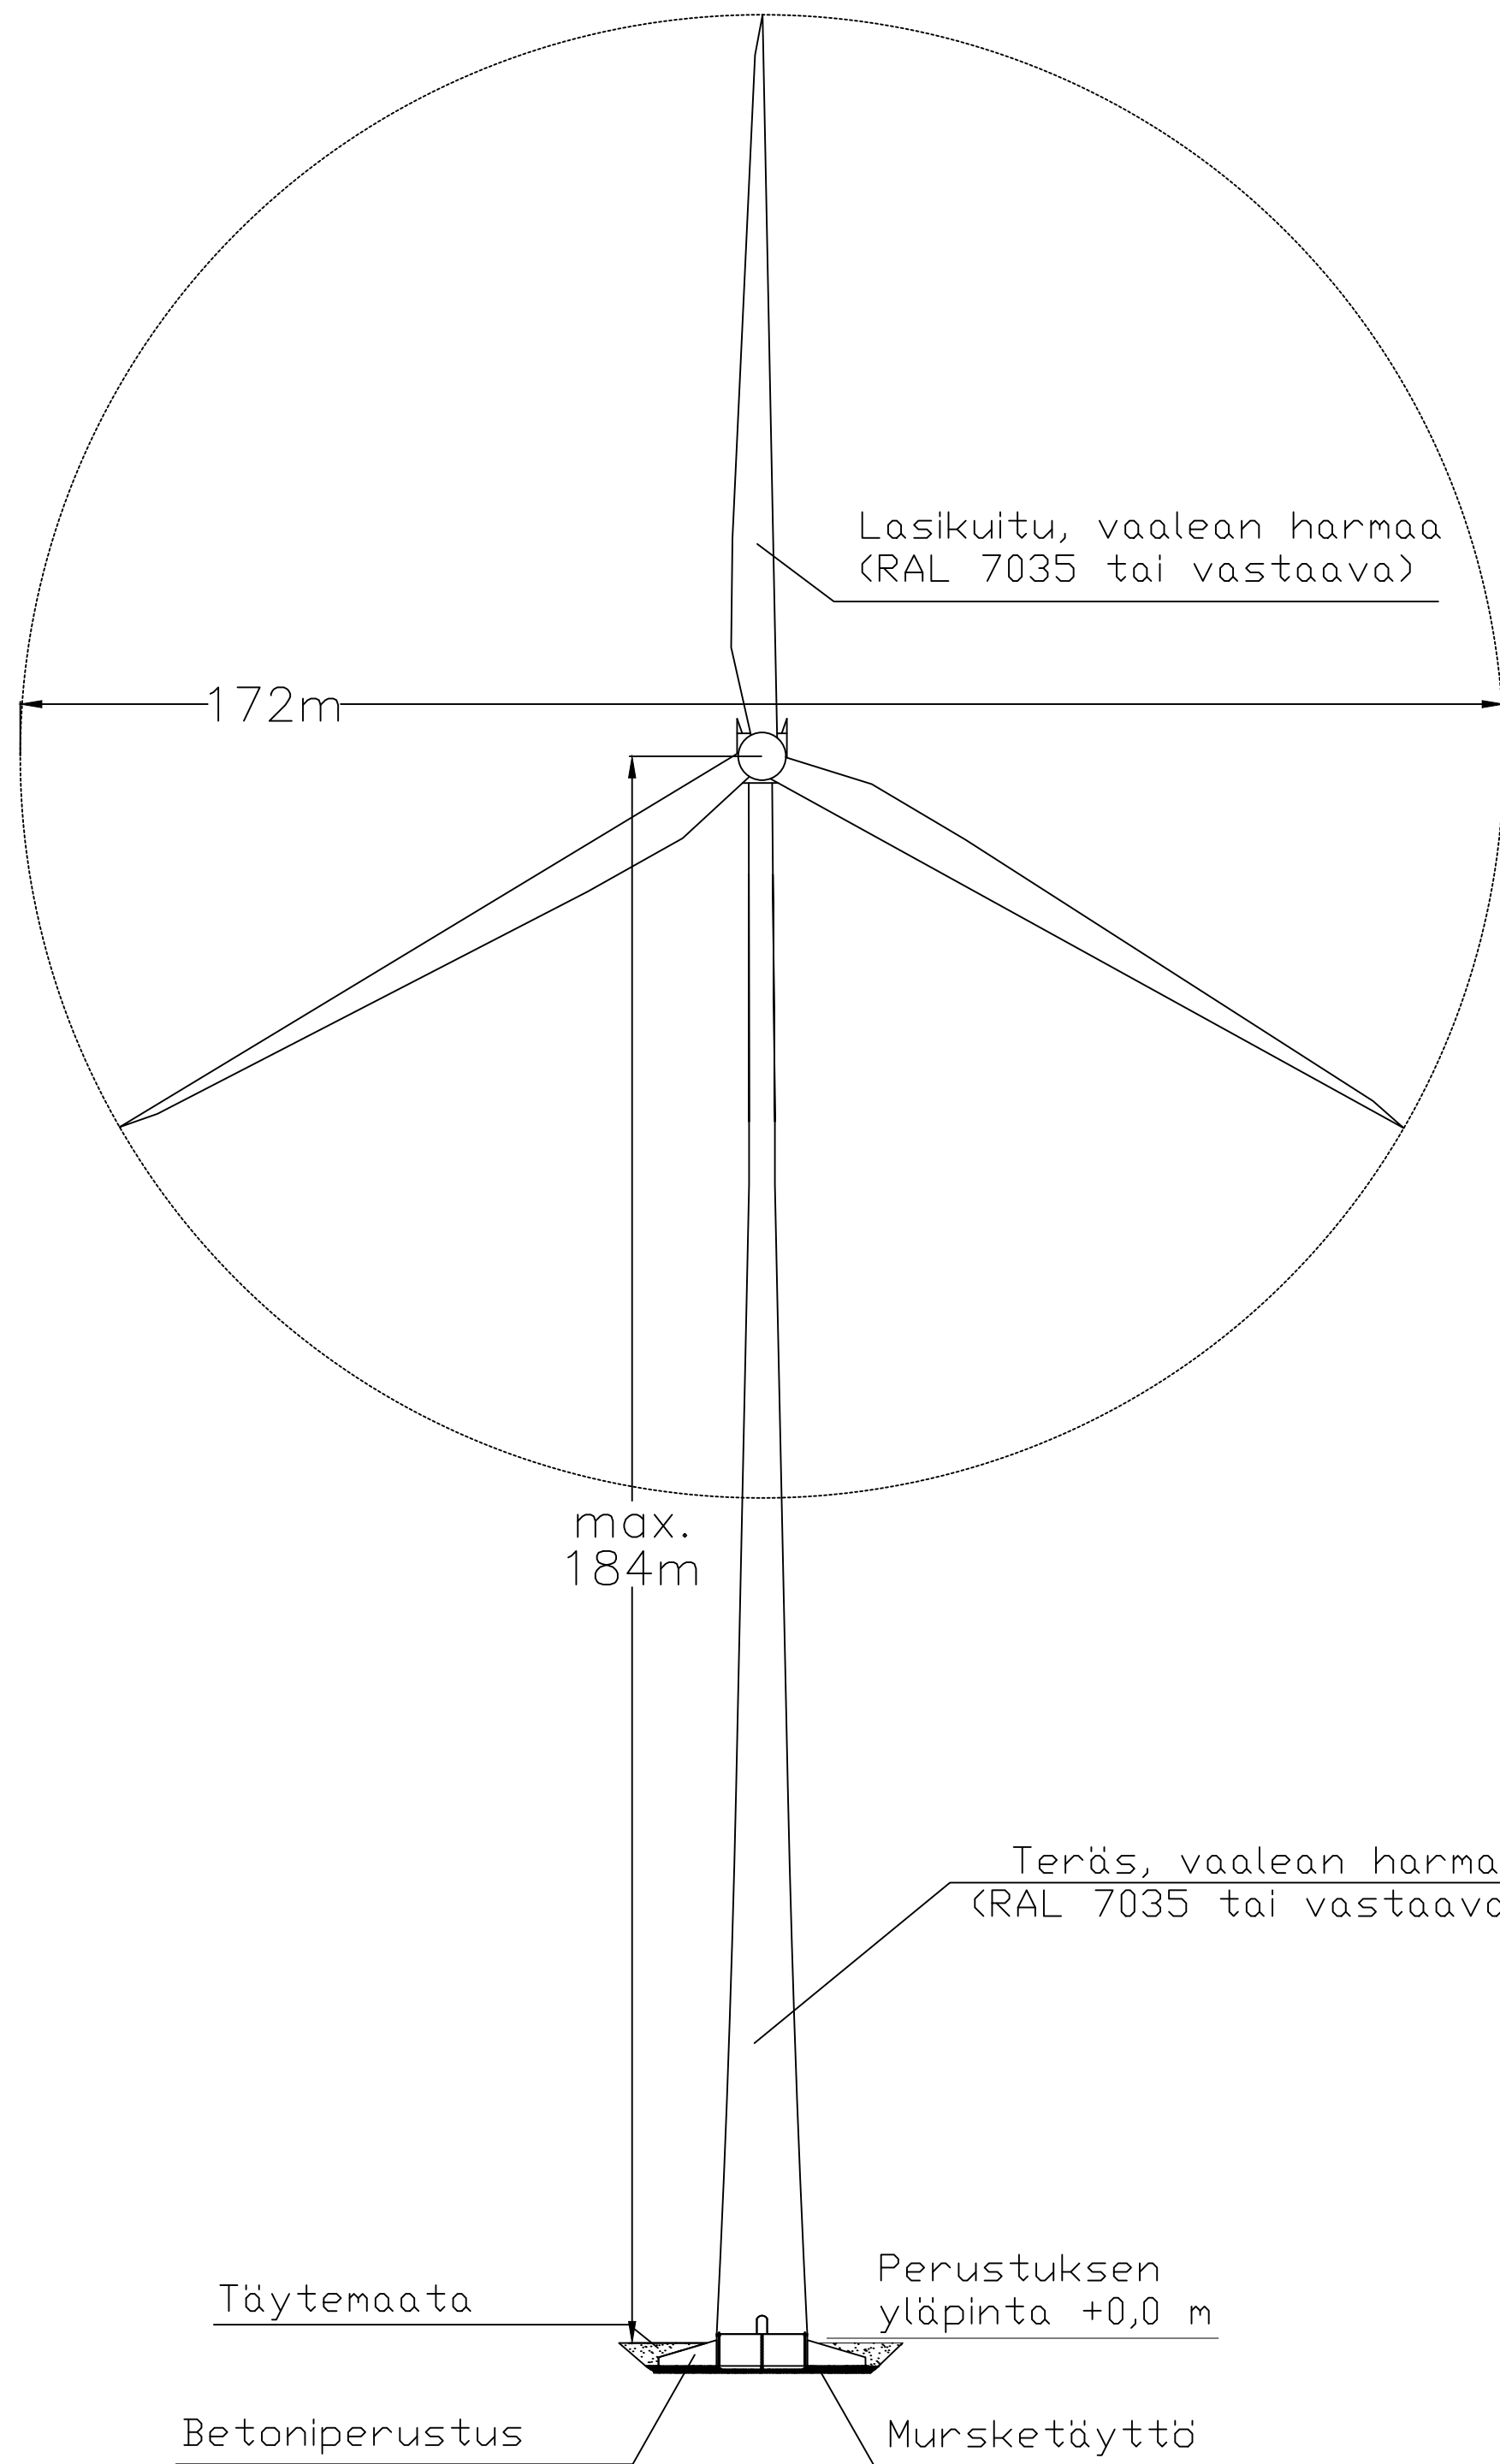

Tuulivoimalan tornin ja konehuoneen muoto sekä perustusten dimensiot tarkentuvat suunnittelun edetessä.

Tuulivoimalan kokonaiskorkeus max. 270m.

Tark.	Pvm.	Hyv.	Pvm.
K.osa/Kylä	Kortteli/Tila	Tontti/Rek.nro	Viranomaisen arkistointimerkintöjä varten
Rakennustoimenpide Uudisrakennus	Piiirustustaji Pääpiirustus		
Tilaaaja sekä suunnittelukohteen nimi ja osoite Ilmatar Köyliö Oy Korpilenvonmäen tuulivoimapuisto	Piiirustuksen sisältö Julkisivupiiirustus Tuulivoimalat		
Säkylä	Mittakaavat A2 1:750		
 AFRY Finland Oy Jaakonkatu 3, 01621 VANTAA Puh. 010 33 11, Fax 010 33 21818	Suunn. M. Ahtonen	Työn ja piiirustuksen nro 101019574-001 201	
	Piirt. M. Ahtonen	Muutos	
	Pvm. 8.8.2022		
Hyv. S. Luukkonen	Tark. S. Rinne	Tiedosto TUULIVOIMALA_JULKISIVU	