



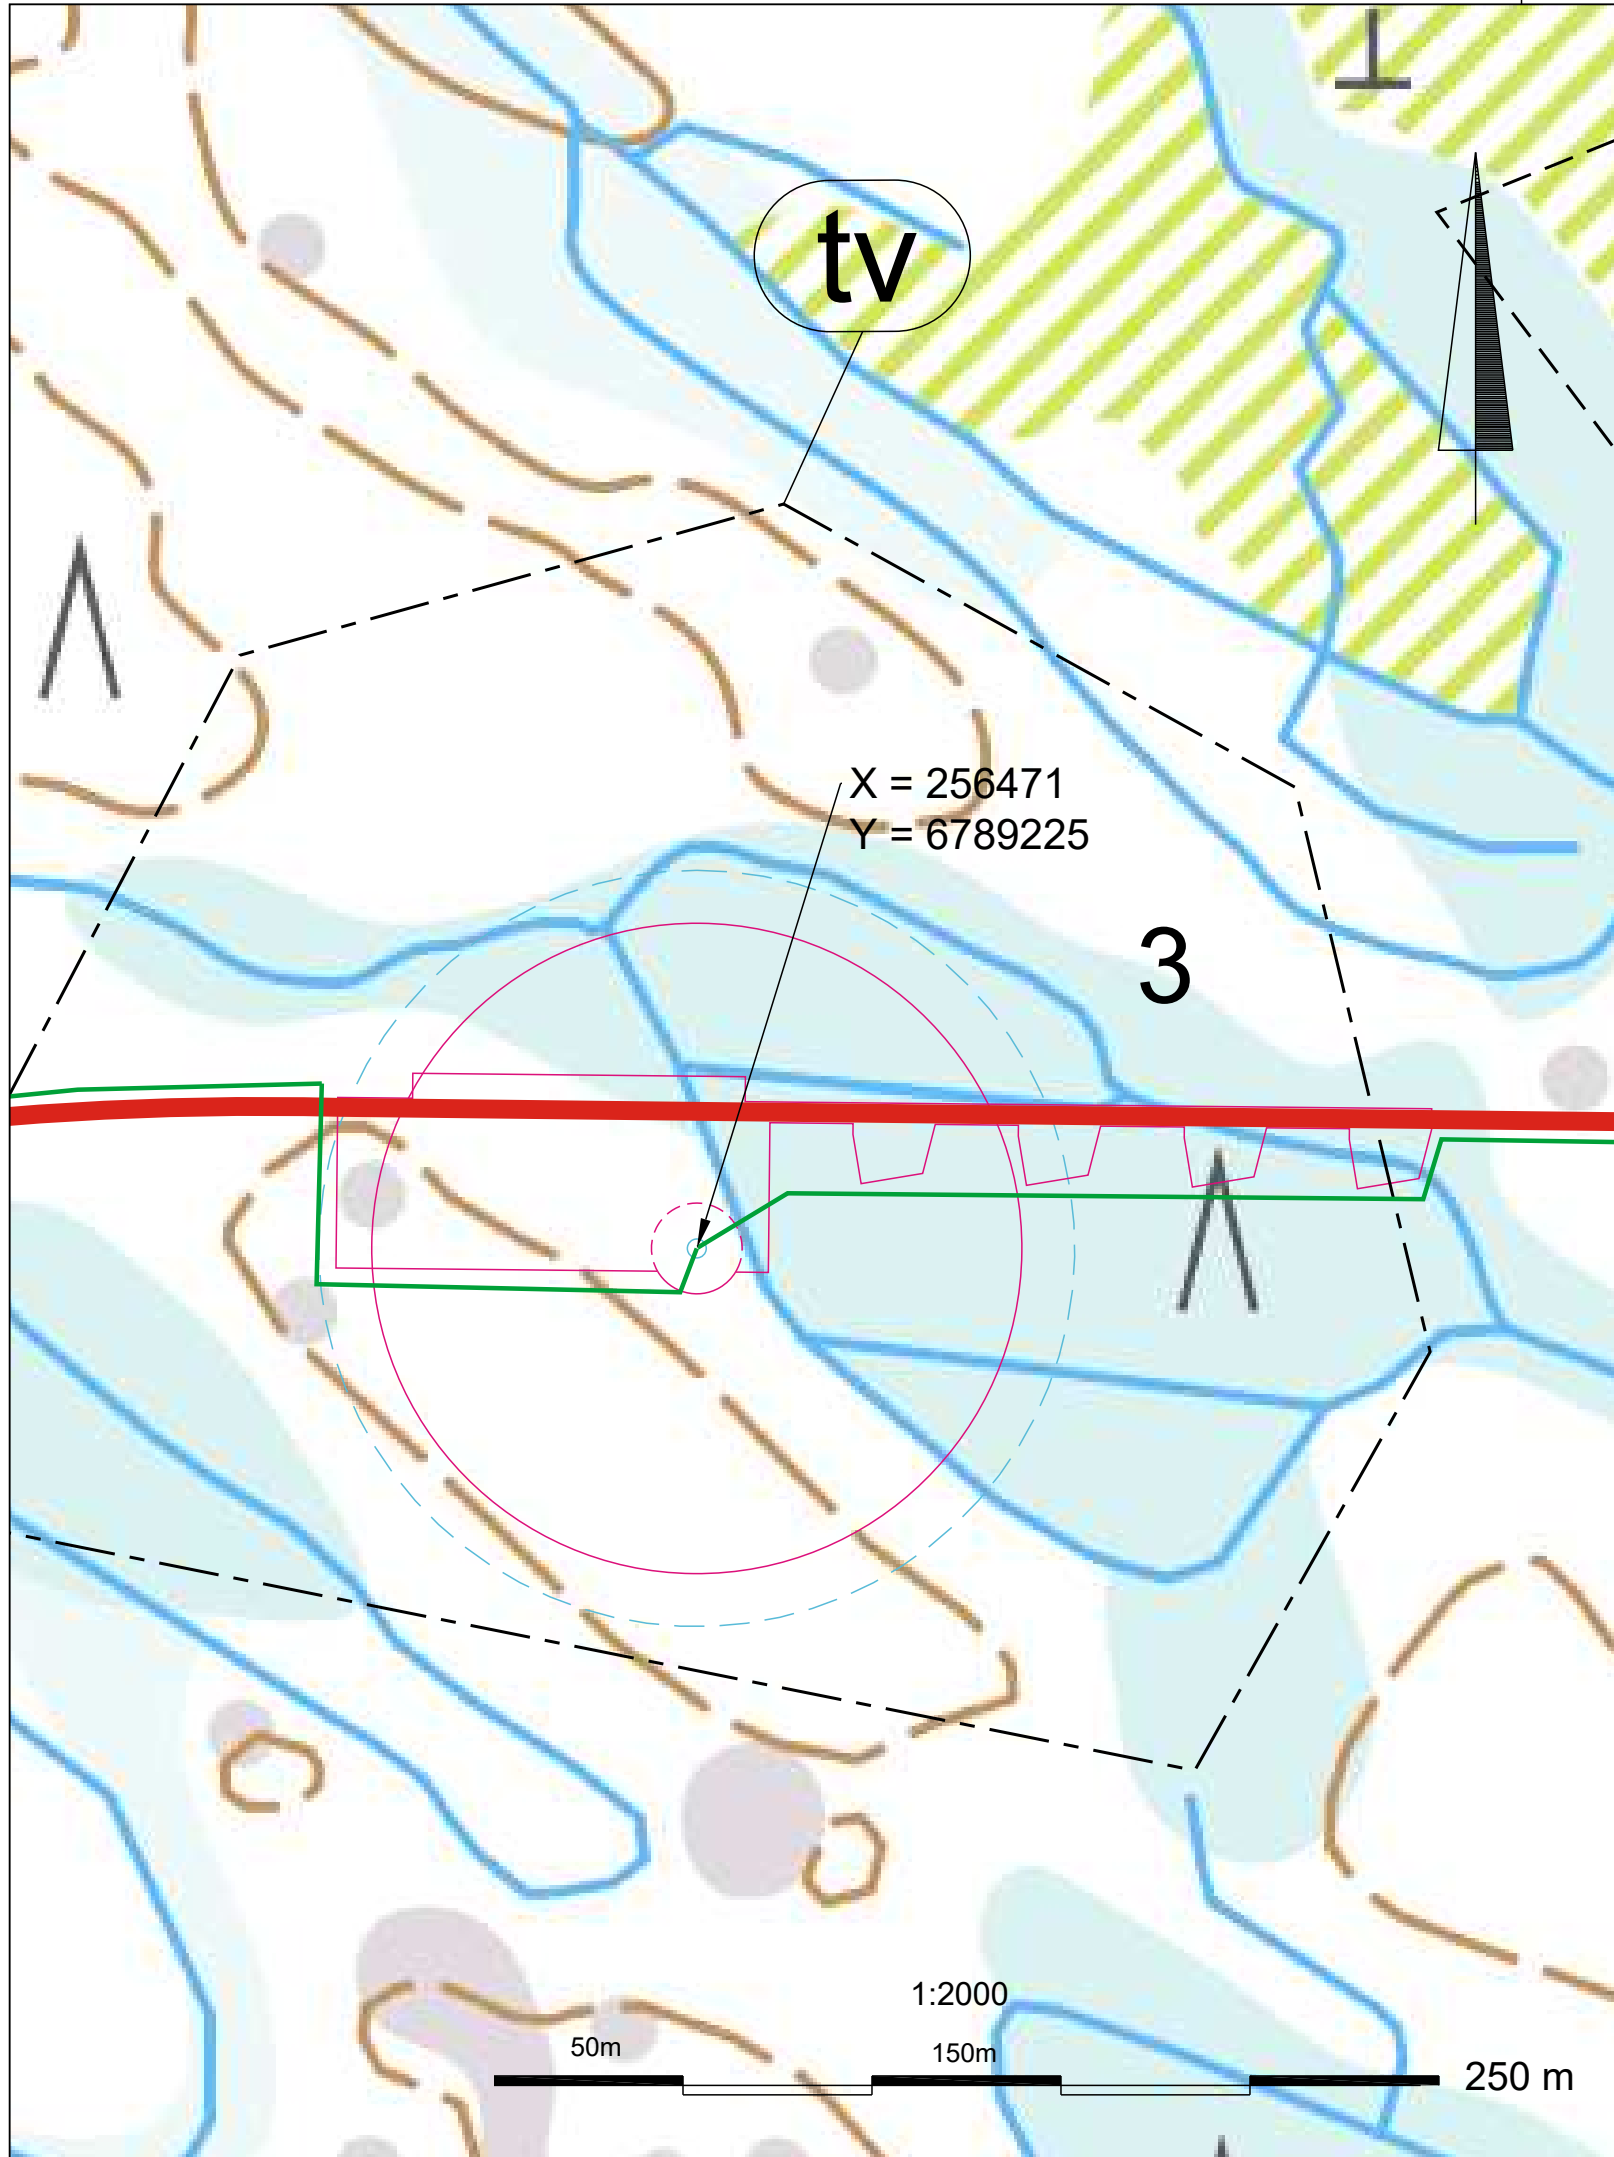

KAAVAMERKINNÄT

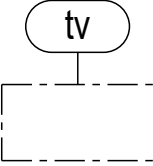

TUULIVOIMALOIDEN ALUE.
Alueelle saa rakentaa yhden tuulivoimalan, jonka kokonaiskorkeus saa olla enintään 270 metriä maanpinnasta. Tuulivoimalan runko tulee toteuttaa lieriörakenteisena.

Tuulivoimalan kaikkien rakenteiden, siipien pyörimisalueen ja rakentamisessa tarpeellisen nostoalueen huoltotien tulosuunnassa mahdollisia levennyksiä lukuun ottamatta on sijoitettava kokonaan alueen sisäpuolelle.

Tuulivoimalan värityksen on oltava yhtenäinen ja vaalea, kuitenkin varustettuna ilmailuviranomaisen lentoesteluvan ehtojen mukaisin merkinnöin.



OHJEELLINEN VOIMALAN SIJAINTI.



ALUSTAVA UUSI TIELINJAUS



NYKYINEN, PARANNETTAVA TIE



ALUSTAVA MAAKAPELIREITTI



TUULIVOIMALAN OHJEELLINEN NOSTOALUE.



TUULIVOIMALAN ROOTTORIN PYYHKÄISYALA.
Roottorin pyyhkäisyalan halkaisija 172 m.

3

VOIMALAN NUMERO

K.osa / Kylä 411	Kortteli / Tila 1	Tontti / Rno. 360	Viranomaisten merkintöjä	Rakennustunnus
Rakennuksen numero / rakennus				
Rakennustoimenpide Uudisrakennus			Piirustuslaji Asemapiirustus	Juoks. no.
Kohde Ilmatar Köyliö Oy Korpilevonmäen tuulivoimapuisto			Piirustuksen sisältö Asemapiirustus Tuulivoimala 3	Mittakaavat 1:2000
Suunnittelija S.Rinne	Tarkastaja M.Pihlajasaari	Päiväys 6.10.2022	Tasokoordinaatisto / Korkeusjärjestelmä ETRS-TM35FIN / N2000	
Hyväksyjä S.Luukkonen			Työnumero 101019574-001	Lehti
 AFRY Finland Oy Jaakonkatu 3 01621 VANTAA Puh. 010 3311 etunimi.sukunimi@afry.com			Suunn.alat RAK	Piirustusnumero T3
			Muutos	