




METSÄ

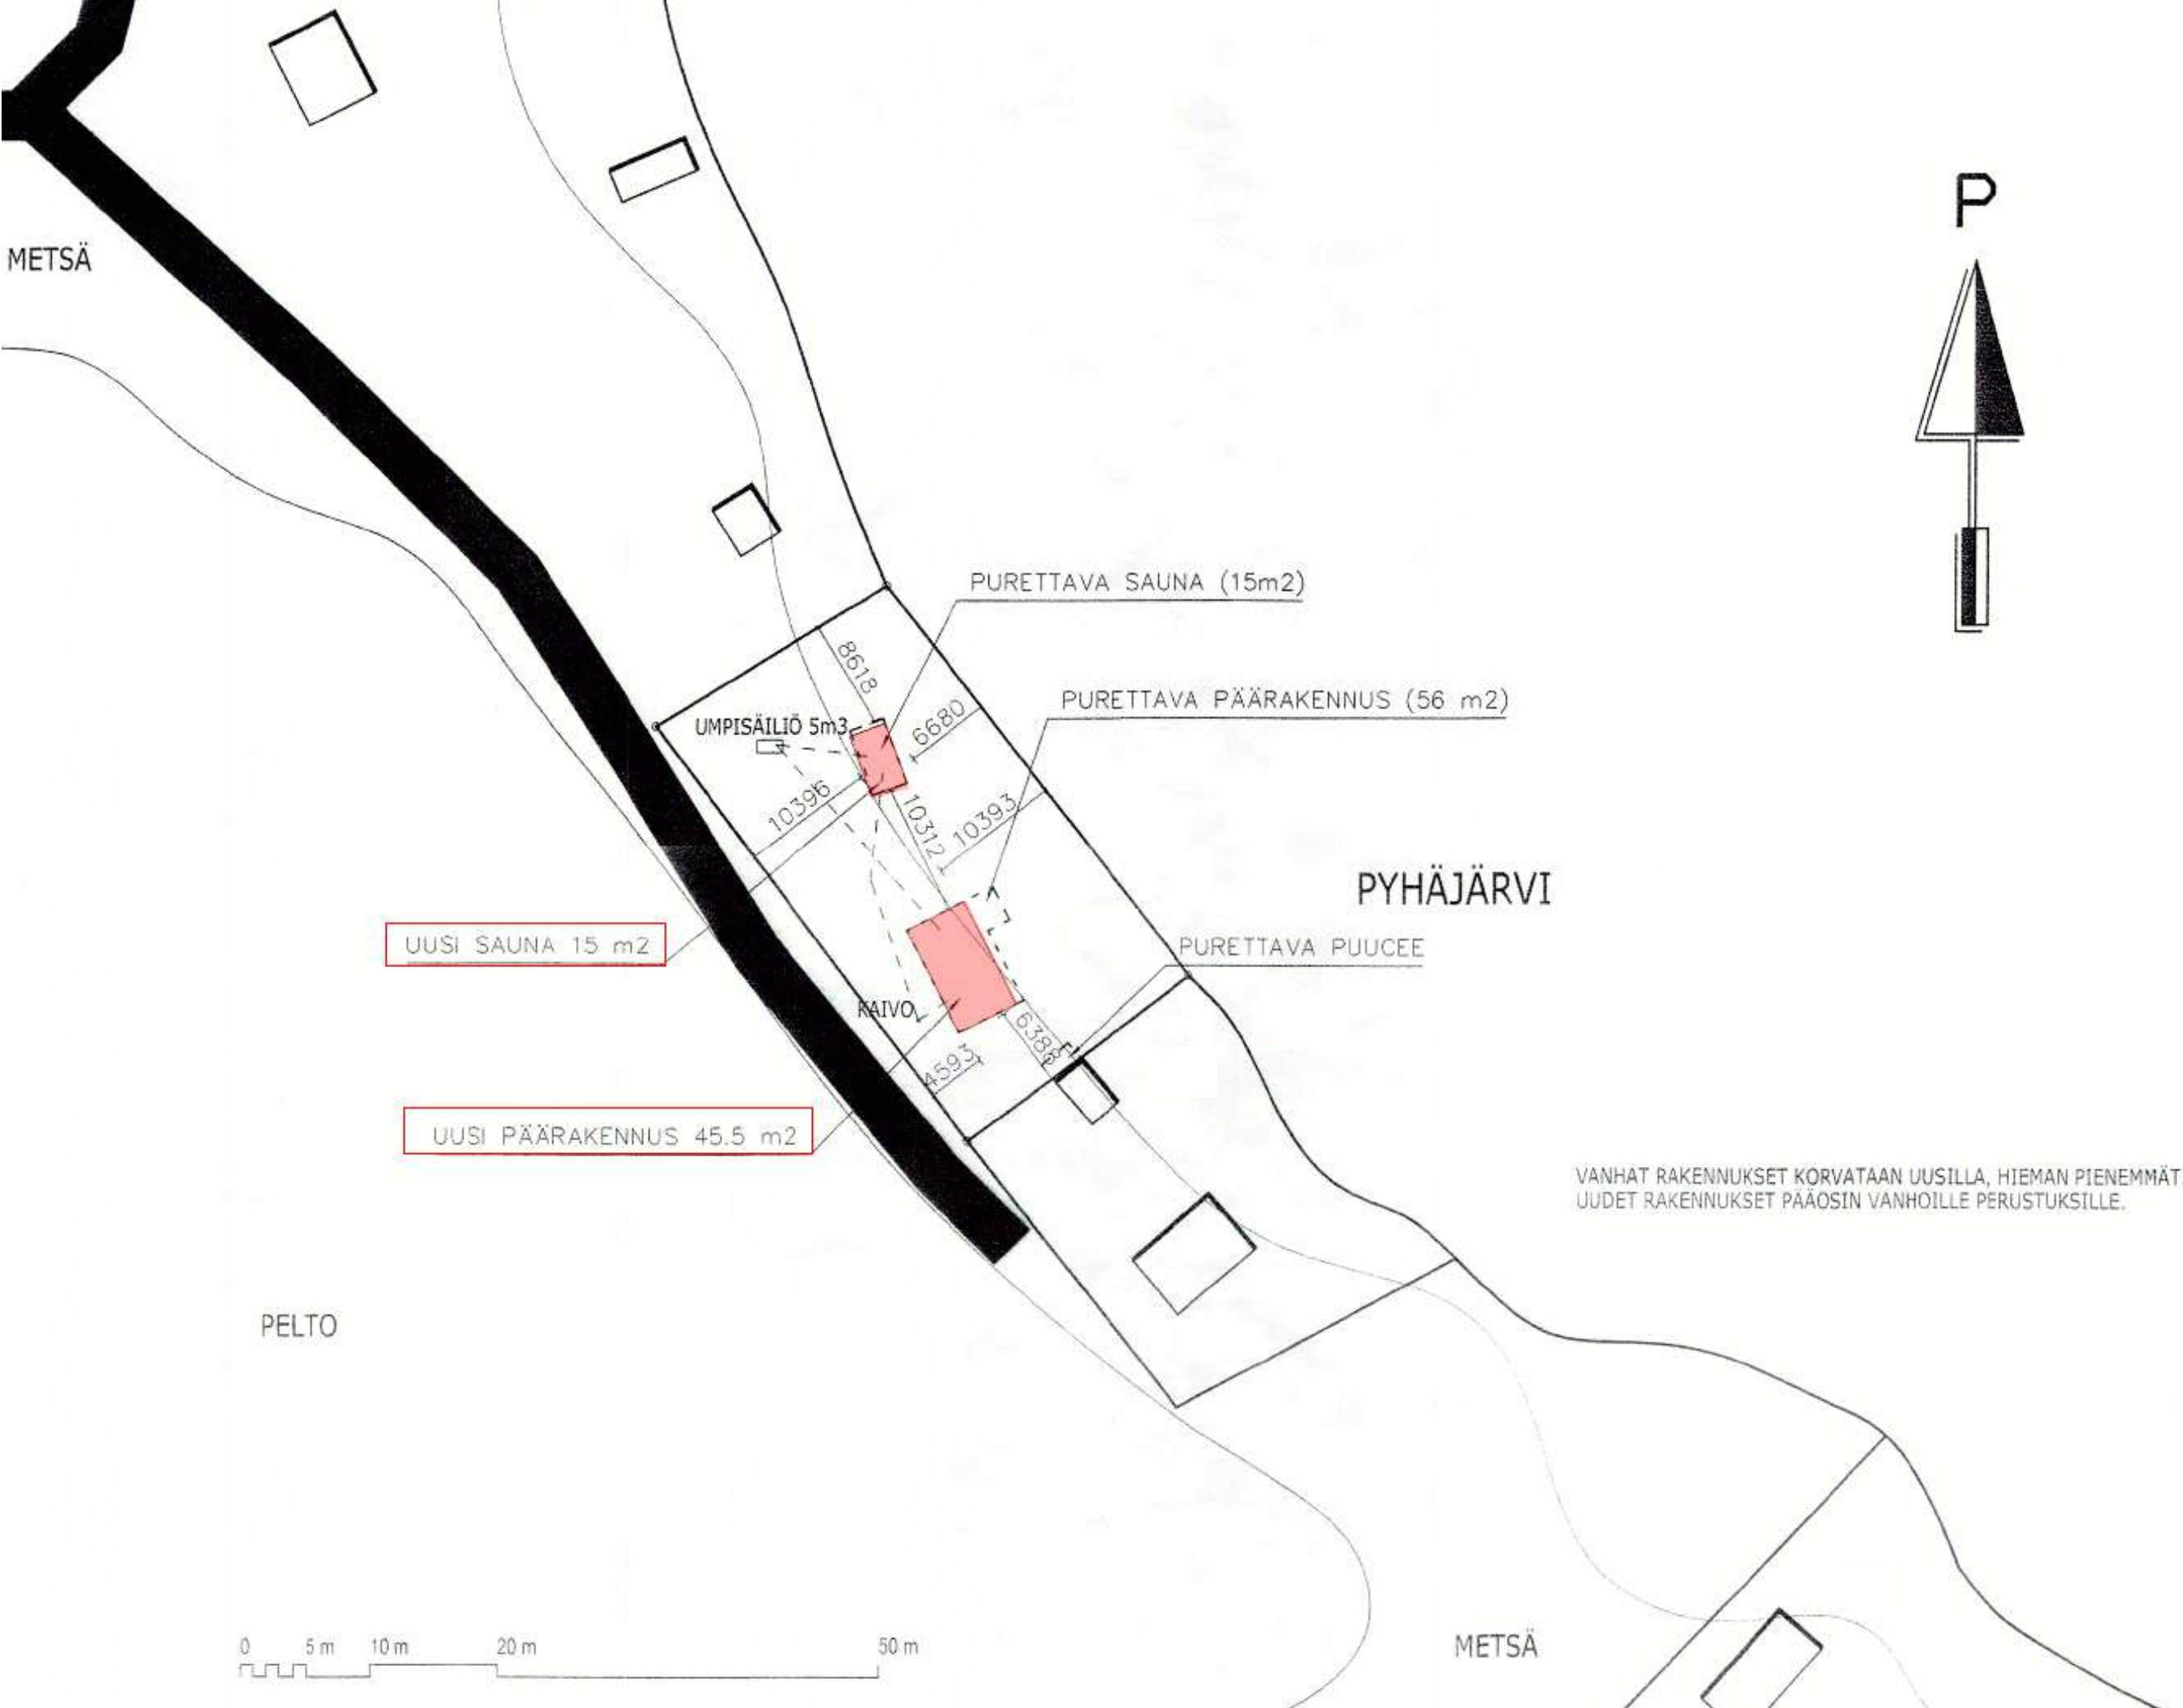

PURETTAVA SAUNA (15m2)

PURETTAVA PÄÄRAKENNUS (56 m2)

PYHÄJÄRVI

PURETTAVA PUUCEE

UUSI SAUNA 15 m2

UUSI PÄÄRAKENNUS 45.5 m2

KAIVO

VANHAT RAKENNUKSET KORVATAAN UUSILLA, HIEMAN PIENEMMÄT.
UUDET RAKENNUKSET PÄÄOSIN VANHOILLE PERUSTUKSILLE.

PELTO

METSÄ

