


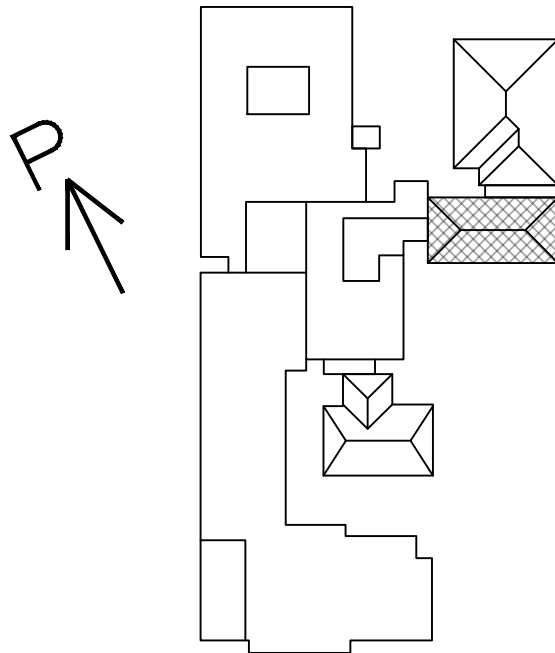

U	28.11.2022	SaHil	EmPar	ToBer	Urakkalaskentaa varten		
MUUTOS	PVM	TEKI	TARK.	HYV.	ERITTELY	AIHEUTTAJA	

Kaupunginosa VÄHÄSÄKYLÄ	Kortteli 164	Tontti/Rn:o 5:82	Viranomaisten arkistointimerkintöjä varten				
Rakennuksen numero / rakennustunnus 1001705878							
Rakennustoimenpide KORJAUS			Piirustuslaji RAKENNEPIIRUSTUS				Juoks.nro
Rakennuskohteen nimi ja osoite Säkylän terveyskeskus Vesikaton korjaus Välskärintie 5, 27800 Säkylä			Piirustuksen sisältö Teräsrakennedetaljit				Mittak. 1:10 1:20
 A-INSINÖÖRIT A-Insinöörit Suunnittelu Oy www.ains.fi p. 0207 911 888							
Päiväys 28.11.2022	Piirt. SaHil	Tark. EmPar	Liittyy piirustukseen n:o				
Suunnittelut <i>Sami Hiltunen</i> Sami Hiltunen	Hyväksynyt <i>Tomi Berg</i> Tomi Berg	Suun.ala RAK	Työn n:o 6221413	Piir. n:o T00-003	Muutos U		

Rakennuskohde
Säskylän terveyskeskus
Vesikaton korjaus

Sisältö
Näkymä päältä




Työ nro
6221413

Päiväys

Tekijä

T01


MITTAKAAVA 1:20

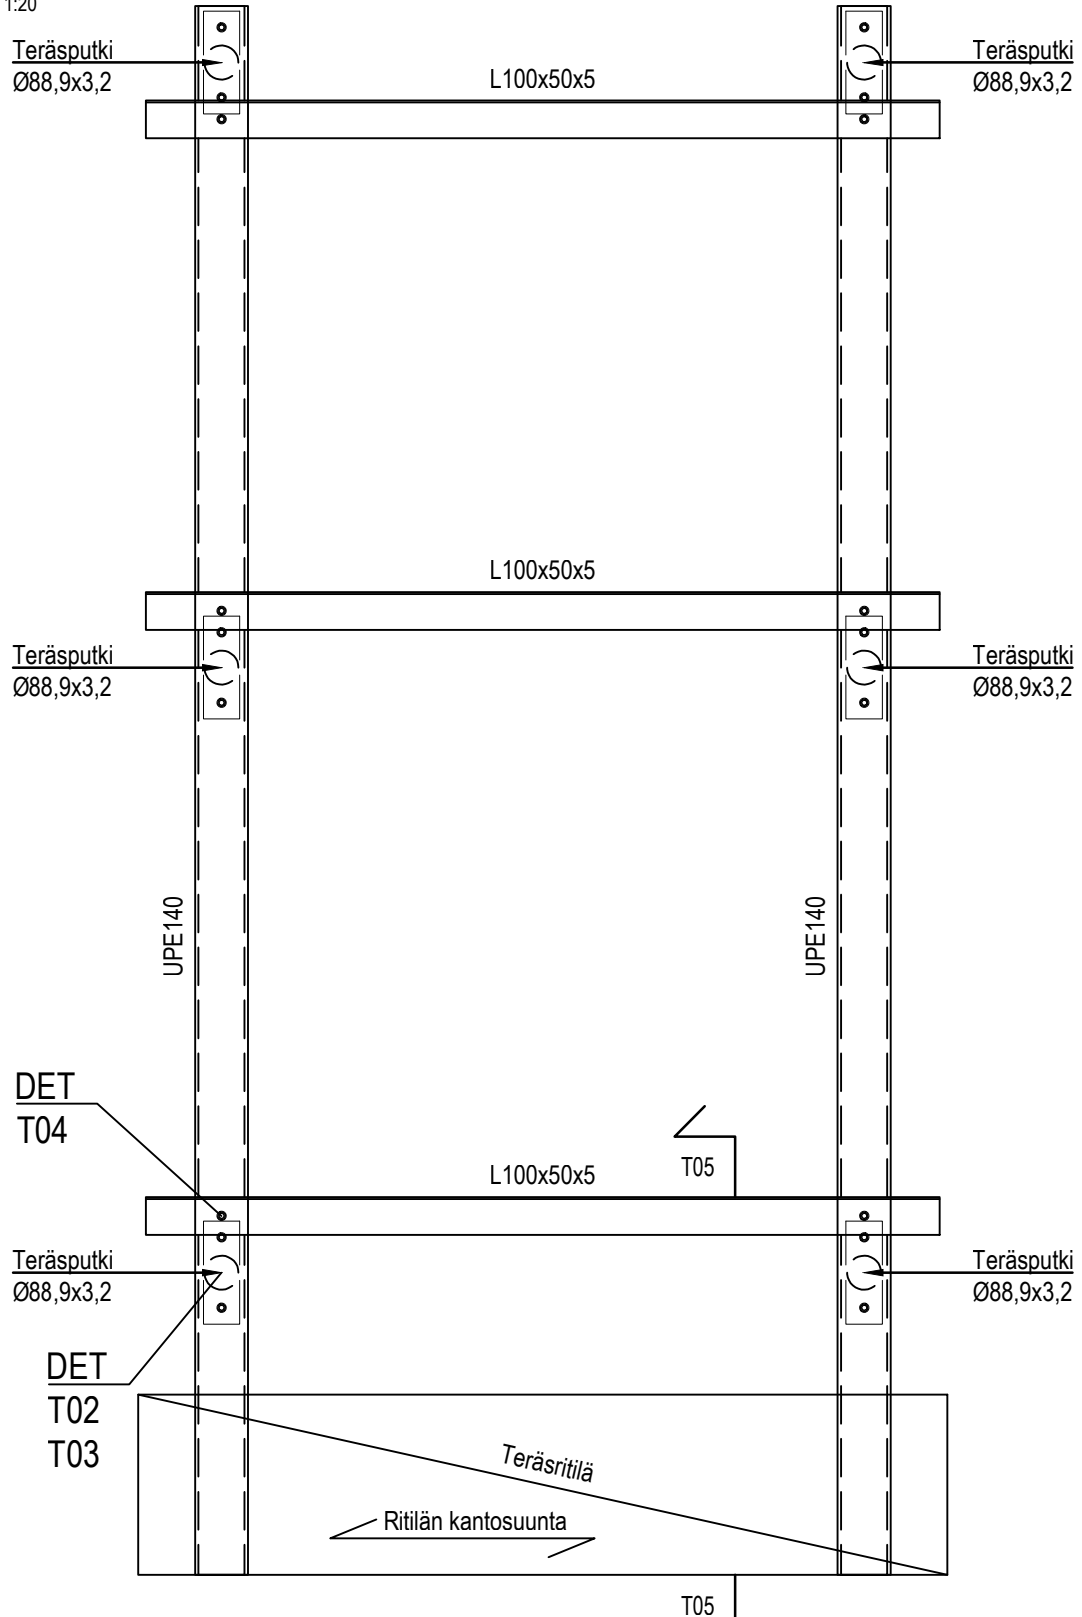

Teräsosien mitat nykyisen puurakenteen ja IV-laitteen jalkojen mukaisesti. Jalkojen pituus määräytyy siten, että laite asennetaan nykyiseen korkoon,


Rakennuskohde Säskylän terveyskeskus Vesikaton korjaus	Sisältö Teräsputken alapään liitos ja läpivienti vesikatteesta	
	Työ nro 6221413	T02
	Päiväys Tekijä	

MITTAKAAVA 1:10

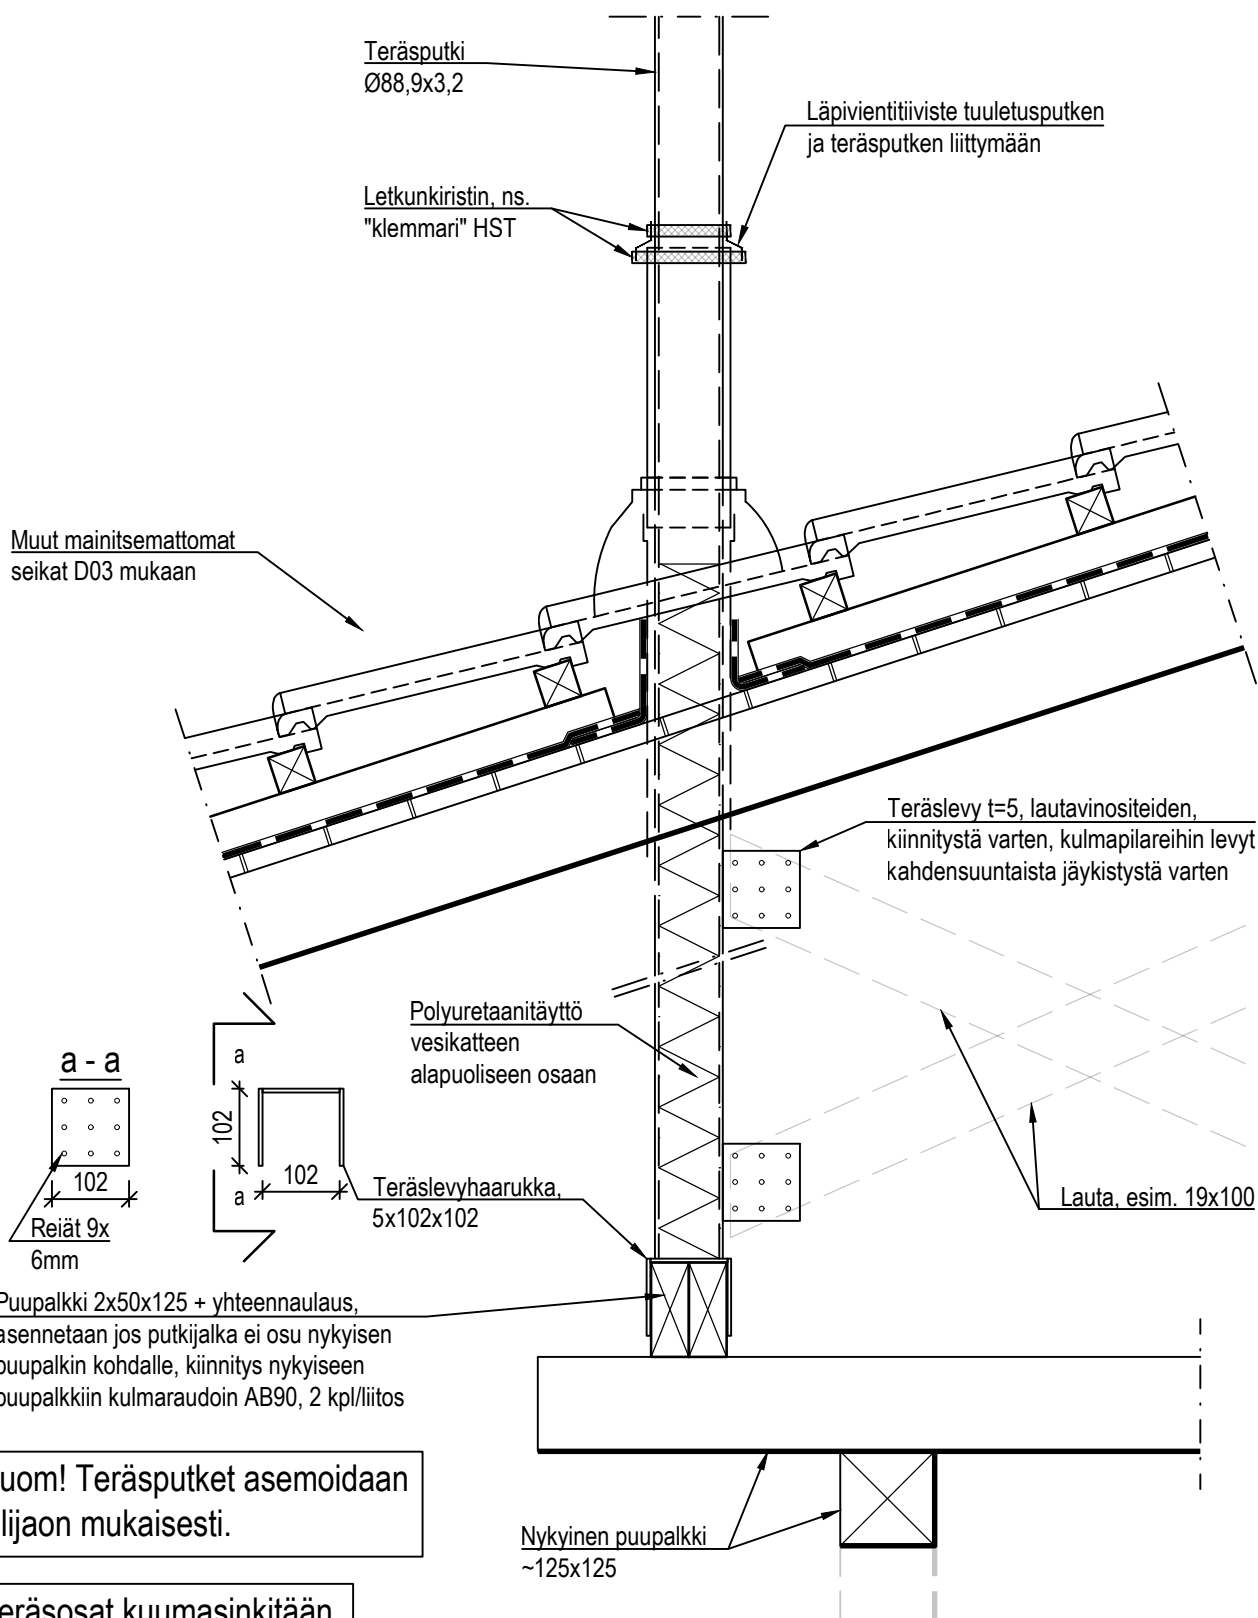

Rakennuskohde Säkylän terveyskeskus Vesikaton korjaus	Sisältö Teräsputken yläpään liitos	
	Työ nro 6221413	T03
	Päiväys Tekijä	

MITTAKAAVA 1:10

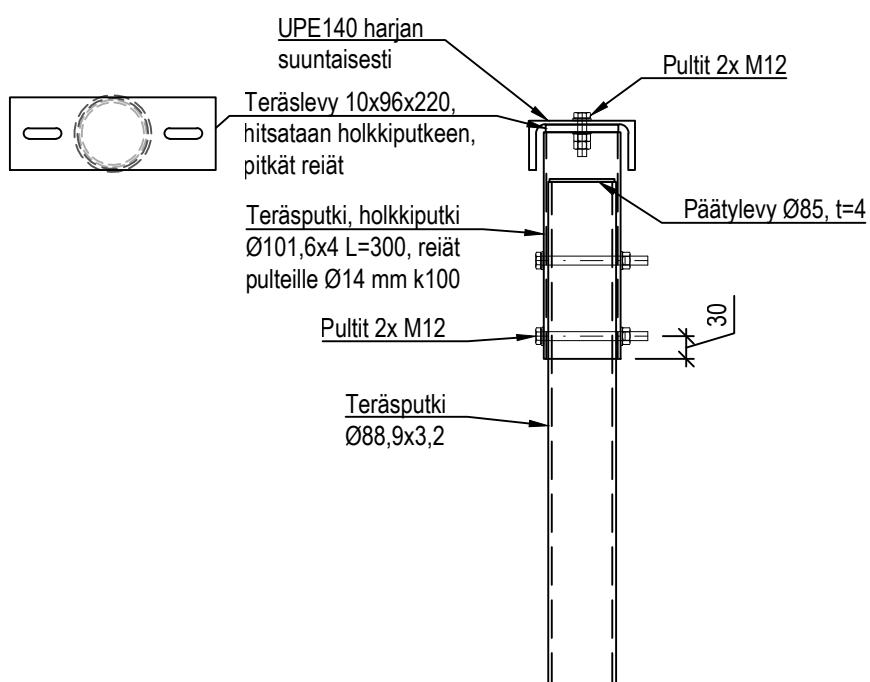


Huom! Teräsputket asemoidaan tiilijaon mukaisesti.

Teräsosat kuumasinkitään.

Rakennuskohde Säskylän terveyskeskus Vesikaton korjaus	Sisältö IV-laitteen liittyminen uuteen teräsrakenteeseen	
	Työ nro 6221413	T04
	Päiväys Tekijä	

MITTAKAAVA 1:10

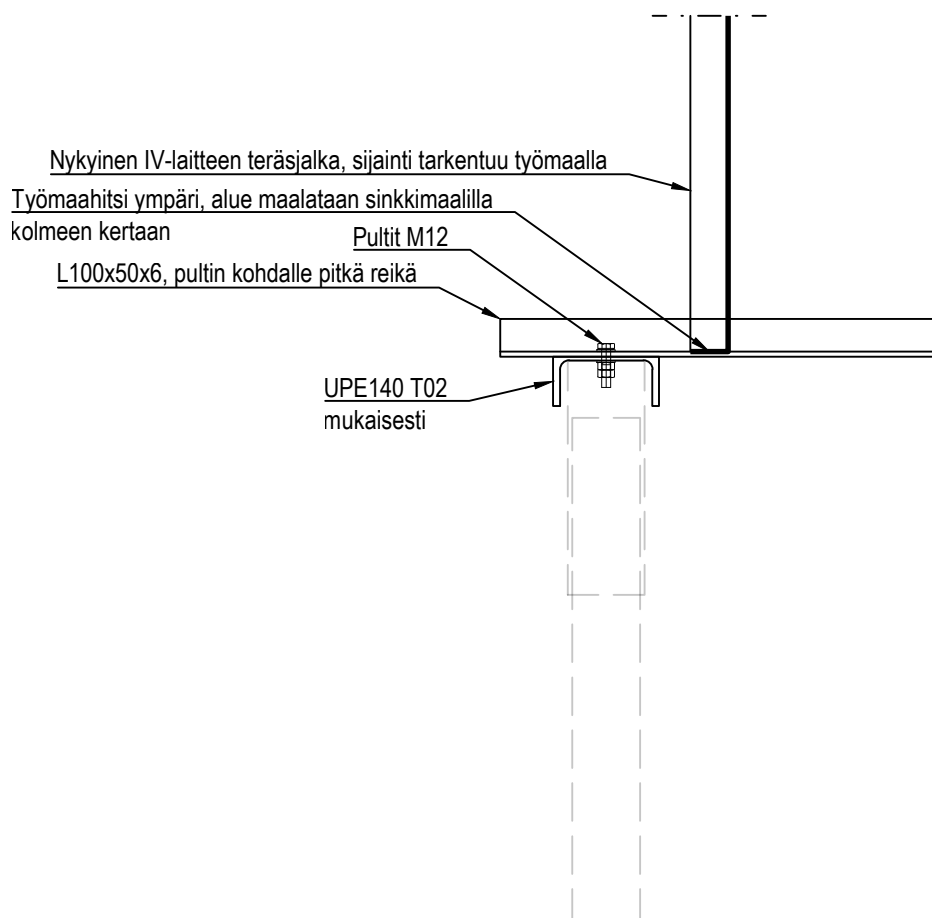

Huom! L-teräkset asemoidaan IV-laitteen jalkojen mukaisesti.

Teräsosat kuumasinkitään.

Rakennuskohde Säkylän terveyskeskus Vesikaton korjaus	Sisältö Huoltotaso	
	Työ nro 6221413	T05
	Päiväys Tekijä	


MITTAKAAVA 1:10

Kuumasinkitty teräsritilä, esimerkiksi Weland H3 45x3, ritilä kiinnitetään teräsrunkoon ritilätoimittajan määrittelemillä kiinnikkeillä

UPE140 T02 mukaan

Muut mainitsemattomat seikat T02/T03 mukaan

Teräspalkin ulokkeen pituus nykyisen rakenteen mukaisesti

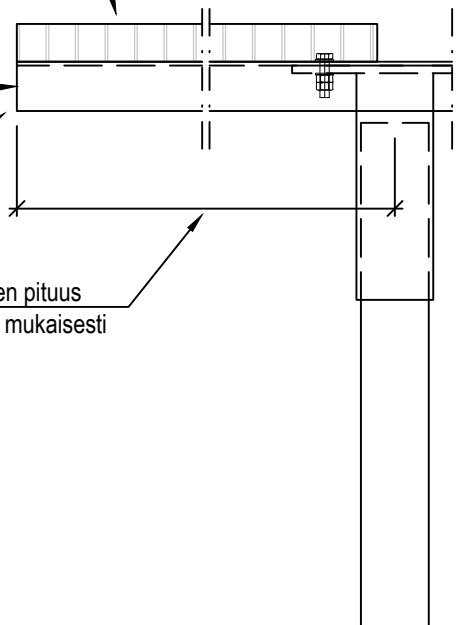

Ritilän mitat ja tyyppi tarkentuvat rakennustyön aikana.