
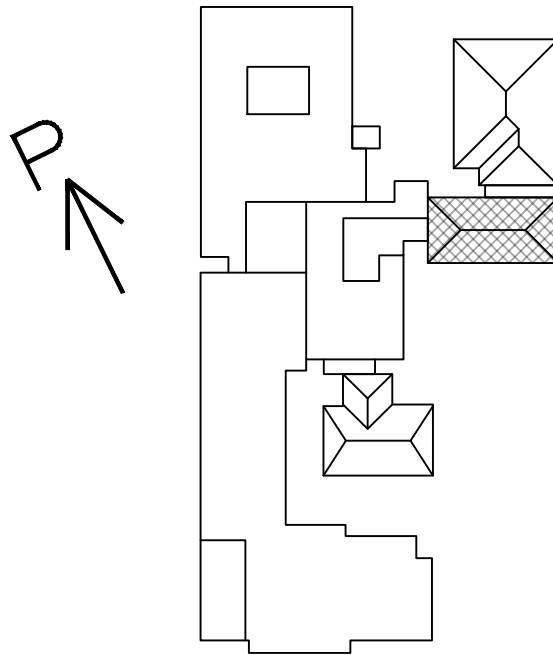


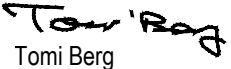


U	28.11.2022	SaHil	EmPar	ToBer	Urakkalaskentaa varten		
MUUTOS	PVM	TEKI	TARK.	HYV.	ERITTELY	AIHEUTTAJA	

Kaupunginosa VÄHÄSÄKYLÄ	Kortteli 164	Tontti/Rn:o 5:82	Viranomaisten arkistointimerkintöjä varten				
Rakennuksen numero / rakennustunnus 1001705878							
Rakennustoimenpide KORJAUS			Piirustuslaji RAKENNEPIIRUSTUS				Juoks.nro
Rakennuskohteen nimi ja osoite Säkylän terveyskeskus Vesikaton korjaus Välskärintie 5, 27800 Säkylä			Piirustuksen sisältö Rakennetyypit				Mittak. 1:10
 A-INSINÖÖRIT A-Insinöörit Suunnittelu Oy www.ains.fi p. 0207 911 888							
Päiväys 28.11.2022	Piirt. SaHil	Tark. EmPar	Liittyy piirustukseen n:o				
Suunnittelut  Sami Hiltunen	Hyväksynyt  Tomi Berg		Suun.ala RAK	Työn n:o 6221413	Piir. n:o 00-001	Muutos U	

Rakennuskohde Säskylän terveyskeskus Vesikaton korjaus	Sisältö Nykyinen vesikattorakenne	
	Työ nro 6221413	VK1
	Päiväys	Tekijä

MITTAKAAVA 1:10

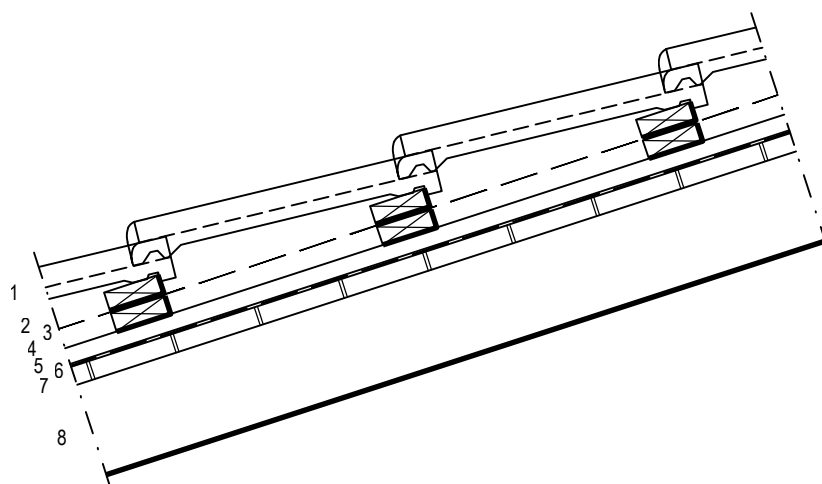


- | | | |
|---------|---|--|
| | 1 | Tiilikate |
| ~25 mm | 2 | Ruodelauta ~25x75 mm |
| | 3 | Muovialuskate |
| ~25 mm | 4 | Koolaus ~25x75 mm ruodelaudan kohdalla |
| ~20 mm | 5 | Lapteen suuntainen rimoitus k~600 |
| | 6 | Aluskate, kermi tai pahvi |
| ~25 mm | 7 | Umpilaudoitus |
| ~125 mm | 8 | Lapepalkit k~1000 |

Rakennekerrokset 1-6 puretaan. Lahovaurioituneet tai purkutyön yhteydessä vaurioituneet laudat (7) poistetaan.

Rakennetyyppi on viitteellinen ja tarkentuu purkutyön yhteydessä.

Rakennuskohde Säkylän terveyskeskus Vesikaton korjaus	Sisältö Uusi vesikattorakenne	
	Työ nro 6221413	VK101
	Päiväys Tekijä	

MITTAKAAVA 1:10

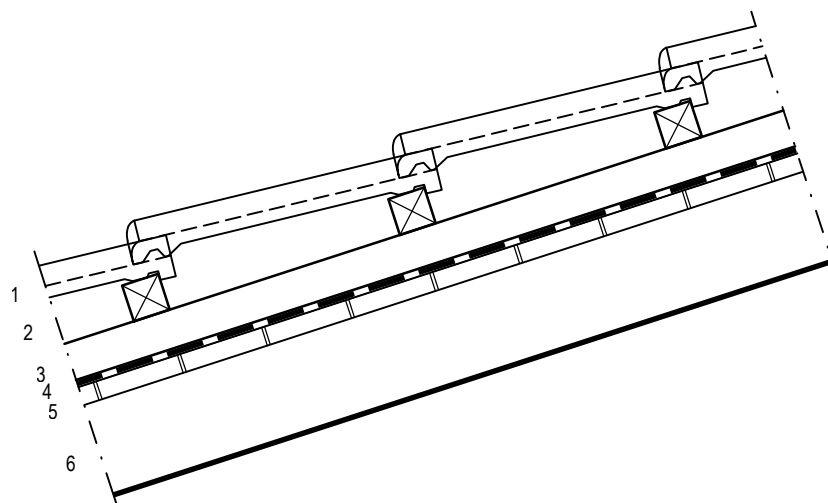

- | | | |
|---------|---|---|
| | 1 | Betonitiilikate, esimerkiksi Ormax Protector+, savitiilenpunainen |
| 50 mm | 2 | Ruoderima 50x50 mm, riman tarkka koko ja k-jako tiilivalmistajan ohjeen mukaan (k~325...375 mm) |
| 50 mm | 3 | Koolaus 50x50 mm kestopuu lappeen suuntaisesti alapuolisten lapepalkkien kohdalle (k~1000 mm) |
| | 4 | Bitumialuskate, liimareunainen, esimerkiksi Katepal Superbase |
| ~25 mm | 5 | Nykyinen umpilaudoitus |
| ~125 mm | 6 | Nykyiset lapepalkit k~1000 |

Umpilaudoituksen (5) lahovaurioituneet tai purkutyön yhteydessä vaurioituneet laudat korvataan uusilla vastaavilla.

Pinta käydään tarkasti läpi ja kaikki ylösnousseet naulankannat lyödään alas. Koholla olevat laudanpäät tai vastaavat tasataan esimerkiksi kiinnittämällä lauta paremmin alustaan tai höyläämällä pinta ympäröivän laudoituksen pinnan tasoon.

Pinnan läpikäynnin vaihtoehtona on asentaa levytys laudoituksen päälle. Levytyyppi ympäröity 15 mm katevaneri tai ympäröity 18 mm OSB4-levy.