


22.9.2023 15.59.02

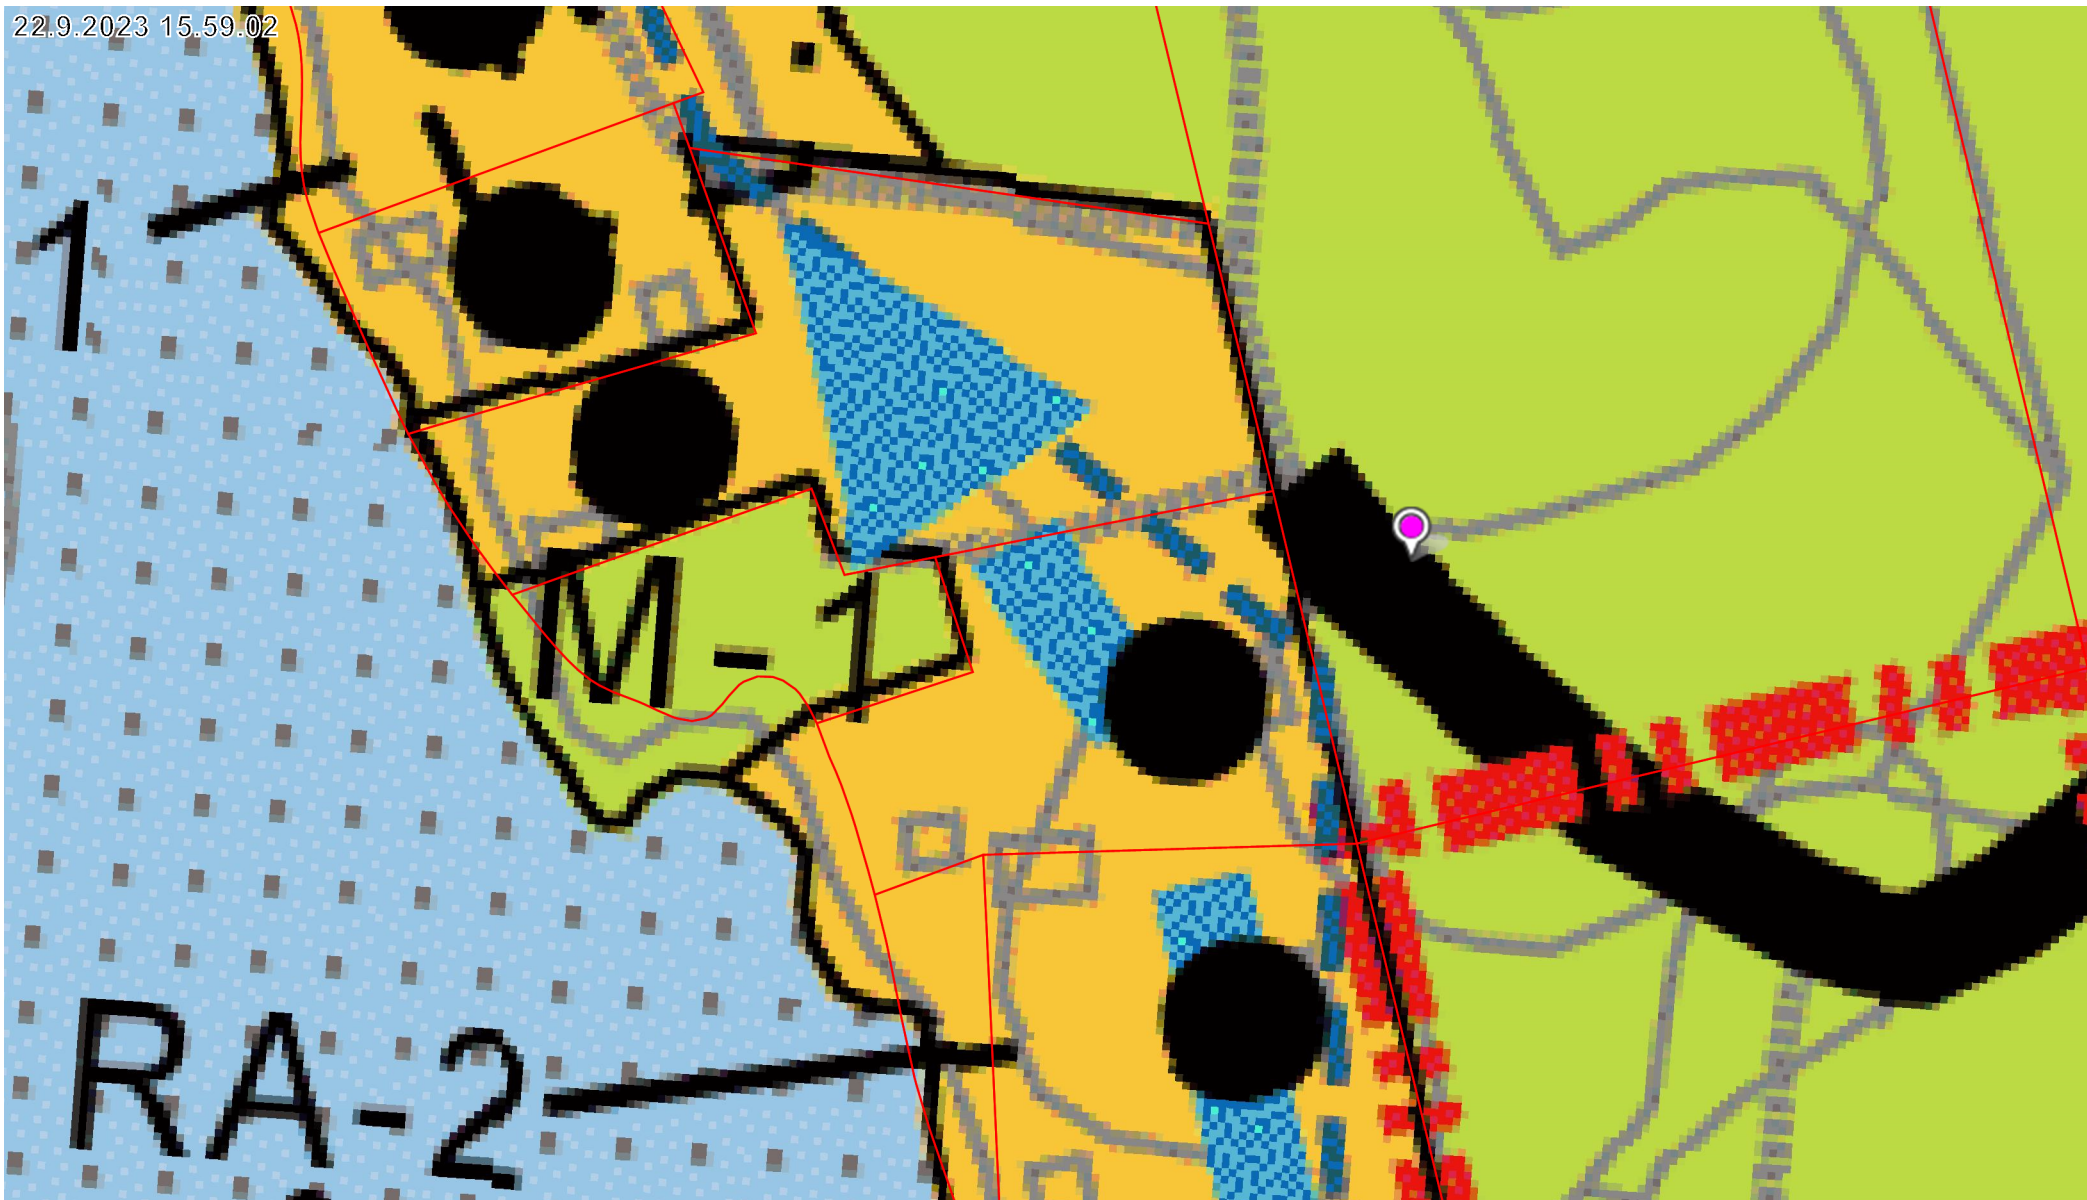

Yleiskaavaote

50 m

1:1 000

Yleiskaavayhdistelmä ©Säkylän kunta