



Detalji 1 1:200

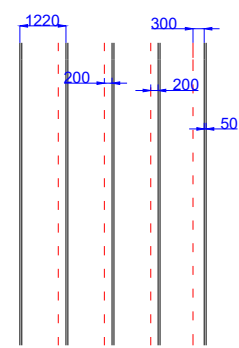

Juoksuratojen mittalinjat merkitty punaisella katkoviivalla

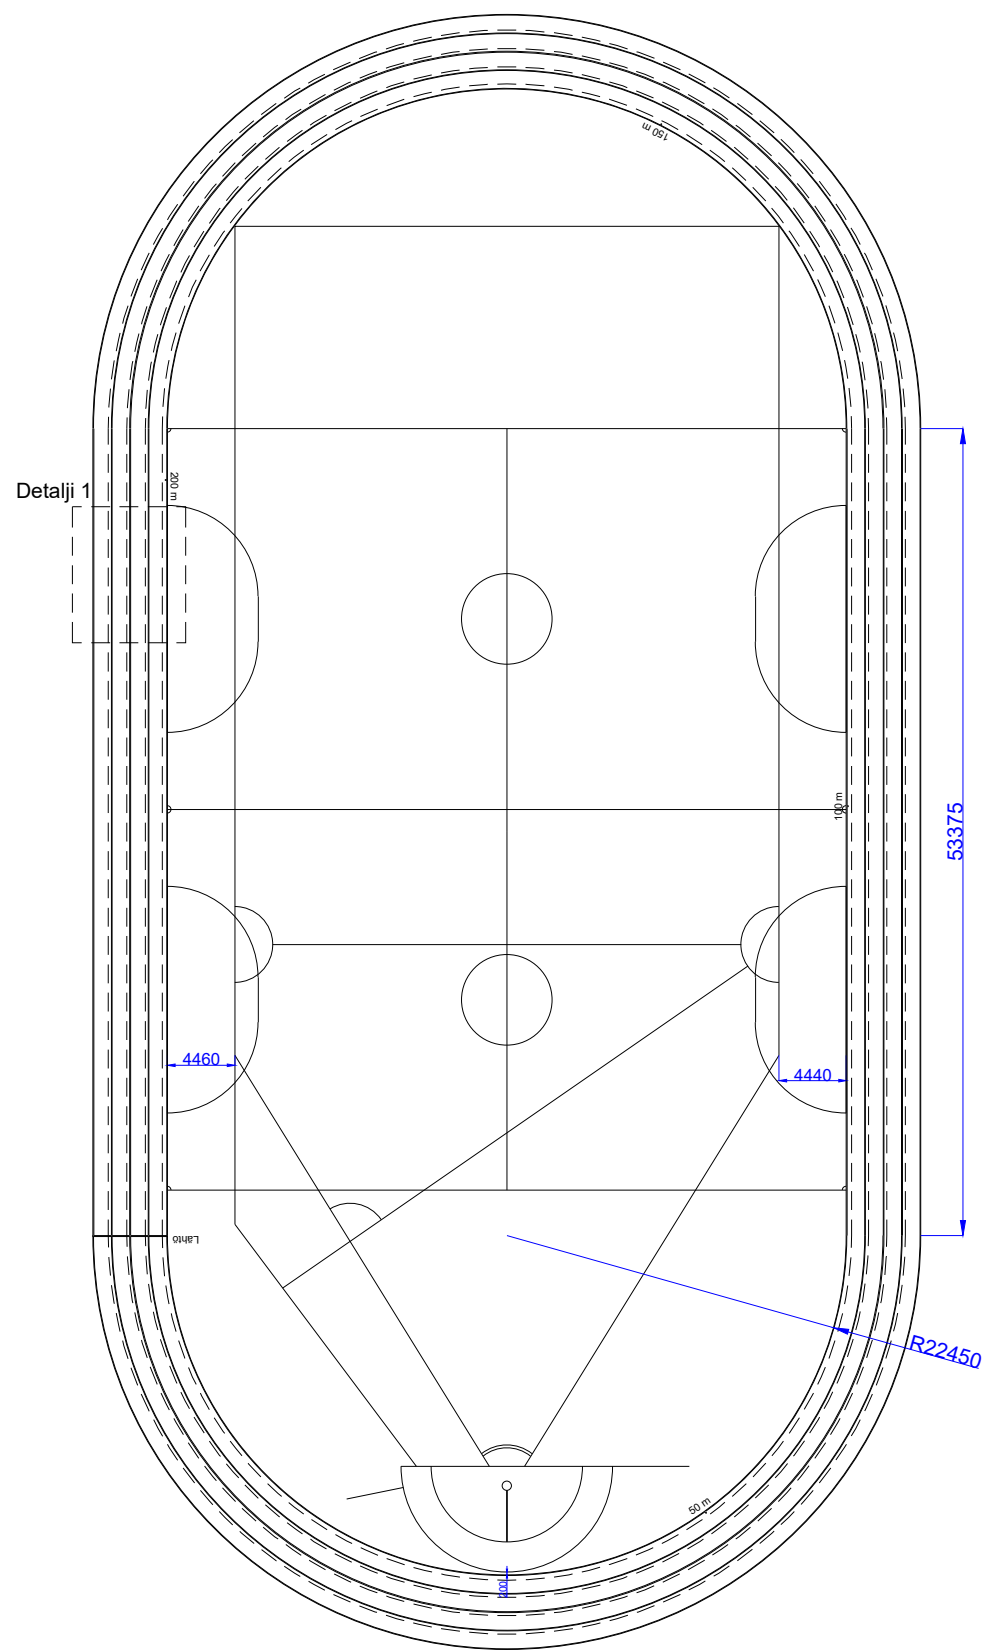

Juoksuradan mitat ovat laskettu sisimmän radan reunaviivan sisäreunasta, kaaren säde on 22 450 mm ja kaarten välisen suoran pituus on 53 375 mm. Sisimmän juoksuradan mittalinja on 250 metriä (merkitty katkoviivalla).

Juoksuradan sisimmälle radalle tehdään viivoitus 50 metrin välein, jotka lasketaan sisimmän radan mittalinjasta, jonka kaarteeseen säde on 22 799 mm (viivat 50x150mm):

1. viiva 125,64° lähtöviivasta
2. viiva 28,375 metriä takasuoran alusta
3. viiva 63° takasuoran lopusta
4. viiva 3,375 metriä etusuoran alusta

Pesäpallokentän viivat merkitään esimerkiksi valkoisella, ja viivojen vahvuus merkitään virallisten ohjeiden mukaan.

Jalkapallokentät voidaan merkitä esimerkiksi keltaisella ja vahvuudeltaan ohuempien viivojen avulla, jotta eri kenttien viivoitus ei sekoitu keskenään.

Jalkapallokenttien ulkomitat 44 900 x 25 200

Keskiympyrä $\varnothing = 6000$

Maalivahdin alue $r = 6000$

Kulmapotkun alue $r = 250$

Lisäksi pidetään myös varaus mahdollisen juniorien pesäpallokentän viivoitukselle.

ISOSÄKYLÄ	LIIKESIVARI	194:1	
UUUDISRAKENNUS	MITOITUSPIIRUSTUS		
SÄKYLÄN KUNTA MULTISPORT-AREENA URHEILUTIE 27800 SÄKYLÄ		MITOITUSPIIRUSTUS	1 : 500
SÄKYLÄN KUNTA TEKNINEN TOIMIALA RANTATIE 268 27800 SÄKYLÄ 26.11.2023			