


VESIJOHTO	LAEN KORKEUS PUTKEN MITAT, LAATU	
	PAALU	
PAINESIVEMÄRI	LAEN KORKEUS PUTKEN MITAT, LAATU	+54.96 63 PEH-10 +54.92 +54.22 +54.25 +54.09 +54.24 63 PEH-10 +54.65 +54.65
	PAALU	0 30 67 89.5 110.5 128.5 150 162
JÄTEVESIVIEMÄRI	SISÄPOHJAN KORKEUS PUTKEN MITAT, LAATU	54.33 54.35 54.42 54.42 54.51 54.51 160 PVC/PP 54.77 54.77 54.97 54.97 160 PVC/PP 55.18 55.18 55.43 55.43 160 PVC/PP 58.30 58.30 58.35 58.35
	PAALU KAIVOVÄLI, KALTEVUUS	164.5 180 16.5/0.005 197 53/0.005 249.5 33/0.006 283 35.5/0.006 318 42.5/0.006 360.5 40.5/0.071 401 411 9.5/0.005
PUTKIEN PERUSTAMISTAPA	MAANVARAINEN	2.5/0.006 15.5/0.005
MAANPinnan korkeus		56.74 56.87 56.93 56.73 56.54 56.36 56.24 56.25 56.25 56.42 56.15 56.20 56.28 56.44 56.65 56.45 56.87 57.20 57.14 57.26 56.93 56.65 56.67 56.77 56.86 56.94 57.03 57.11 57.19 57.28 57.42 57.60 57.70 57.73 57.22 57.90 58.48 59.06 59.64 60.10 60.36
PAALUTUS		0 50 100 150 200 250 300 350 400 450

TUNNUS	MUUTOS	SUUNN.	PÄIVÄYS	TARK.
Koordinaattijärjestelmä KKJ	Korkeusjärjestelmä N-60	MITTAKAAVA		
RAKENNUSKOHTIEN NIMI JA OSOITE	PIIRUSTUKSEN SISÄLTÖ	PITUUSLEIKKAUS LINJA 1.0-5.0		
KÖYLION KUNTA KEPOLAN KAAVA-ALUE LINTUMÄENTIEN VIEMÄRÖINTI		1:1000/1:100		
AIRIX Ympäristö FMC GROUP	SUUNN. PIIRT. TARK. KAS	TIEDOSTO E24719_202.dwg		
AIRIX Ympäristö Oy PL 669, 20701 TURKU * 010 2414 400	SUUNN.ALA	TYÖ N:O	PIIR N:O	MUUTOS
10.06.2011	VHT	E24719.10	202	.

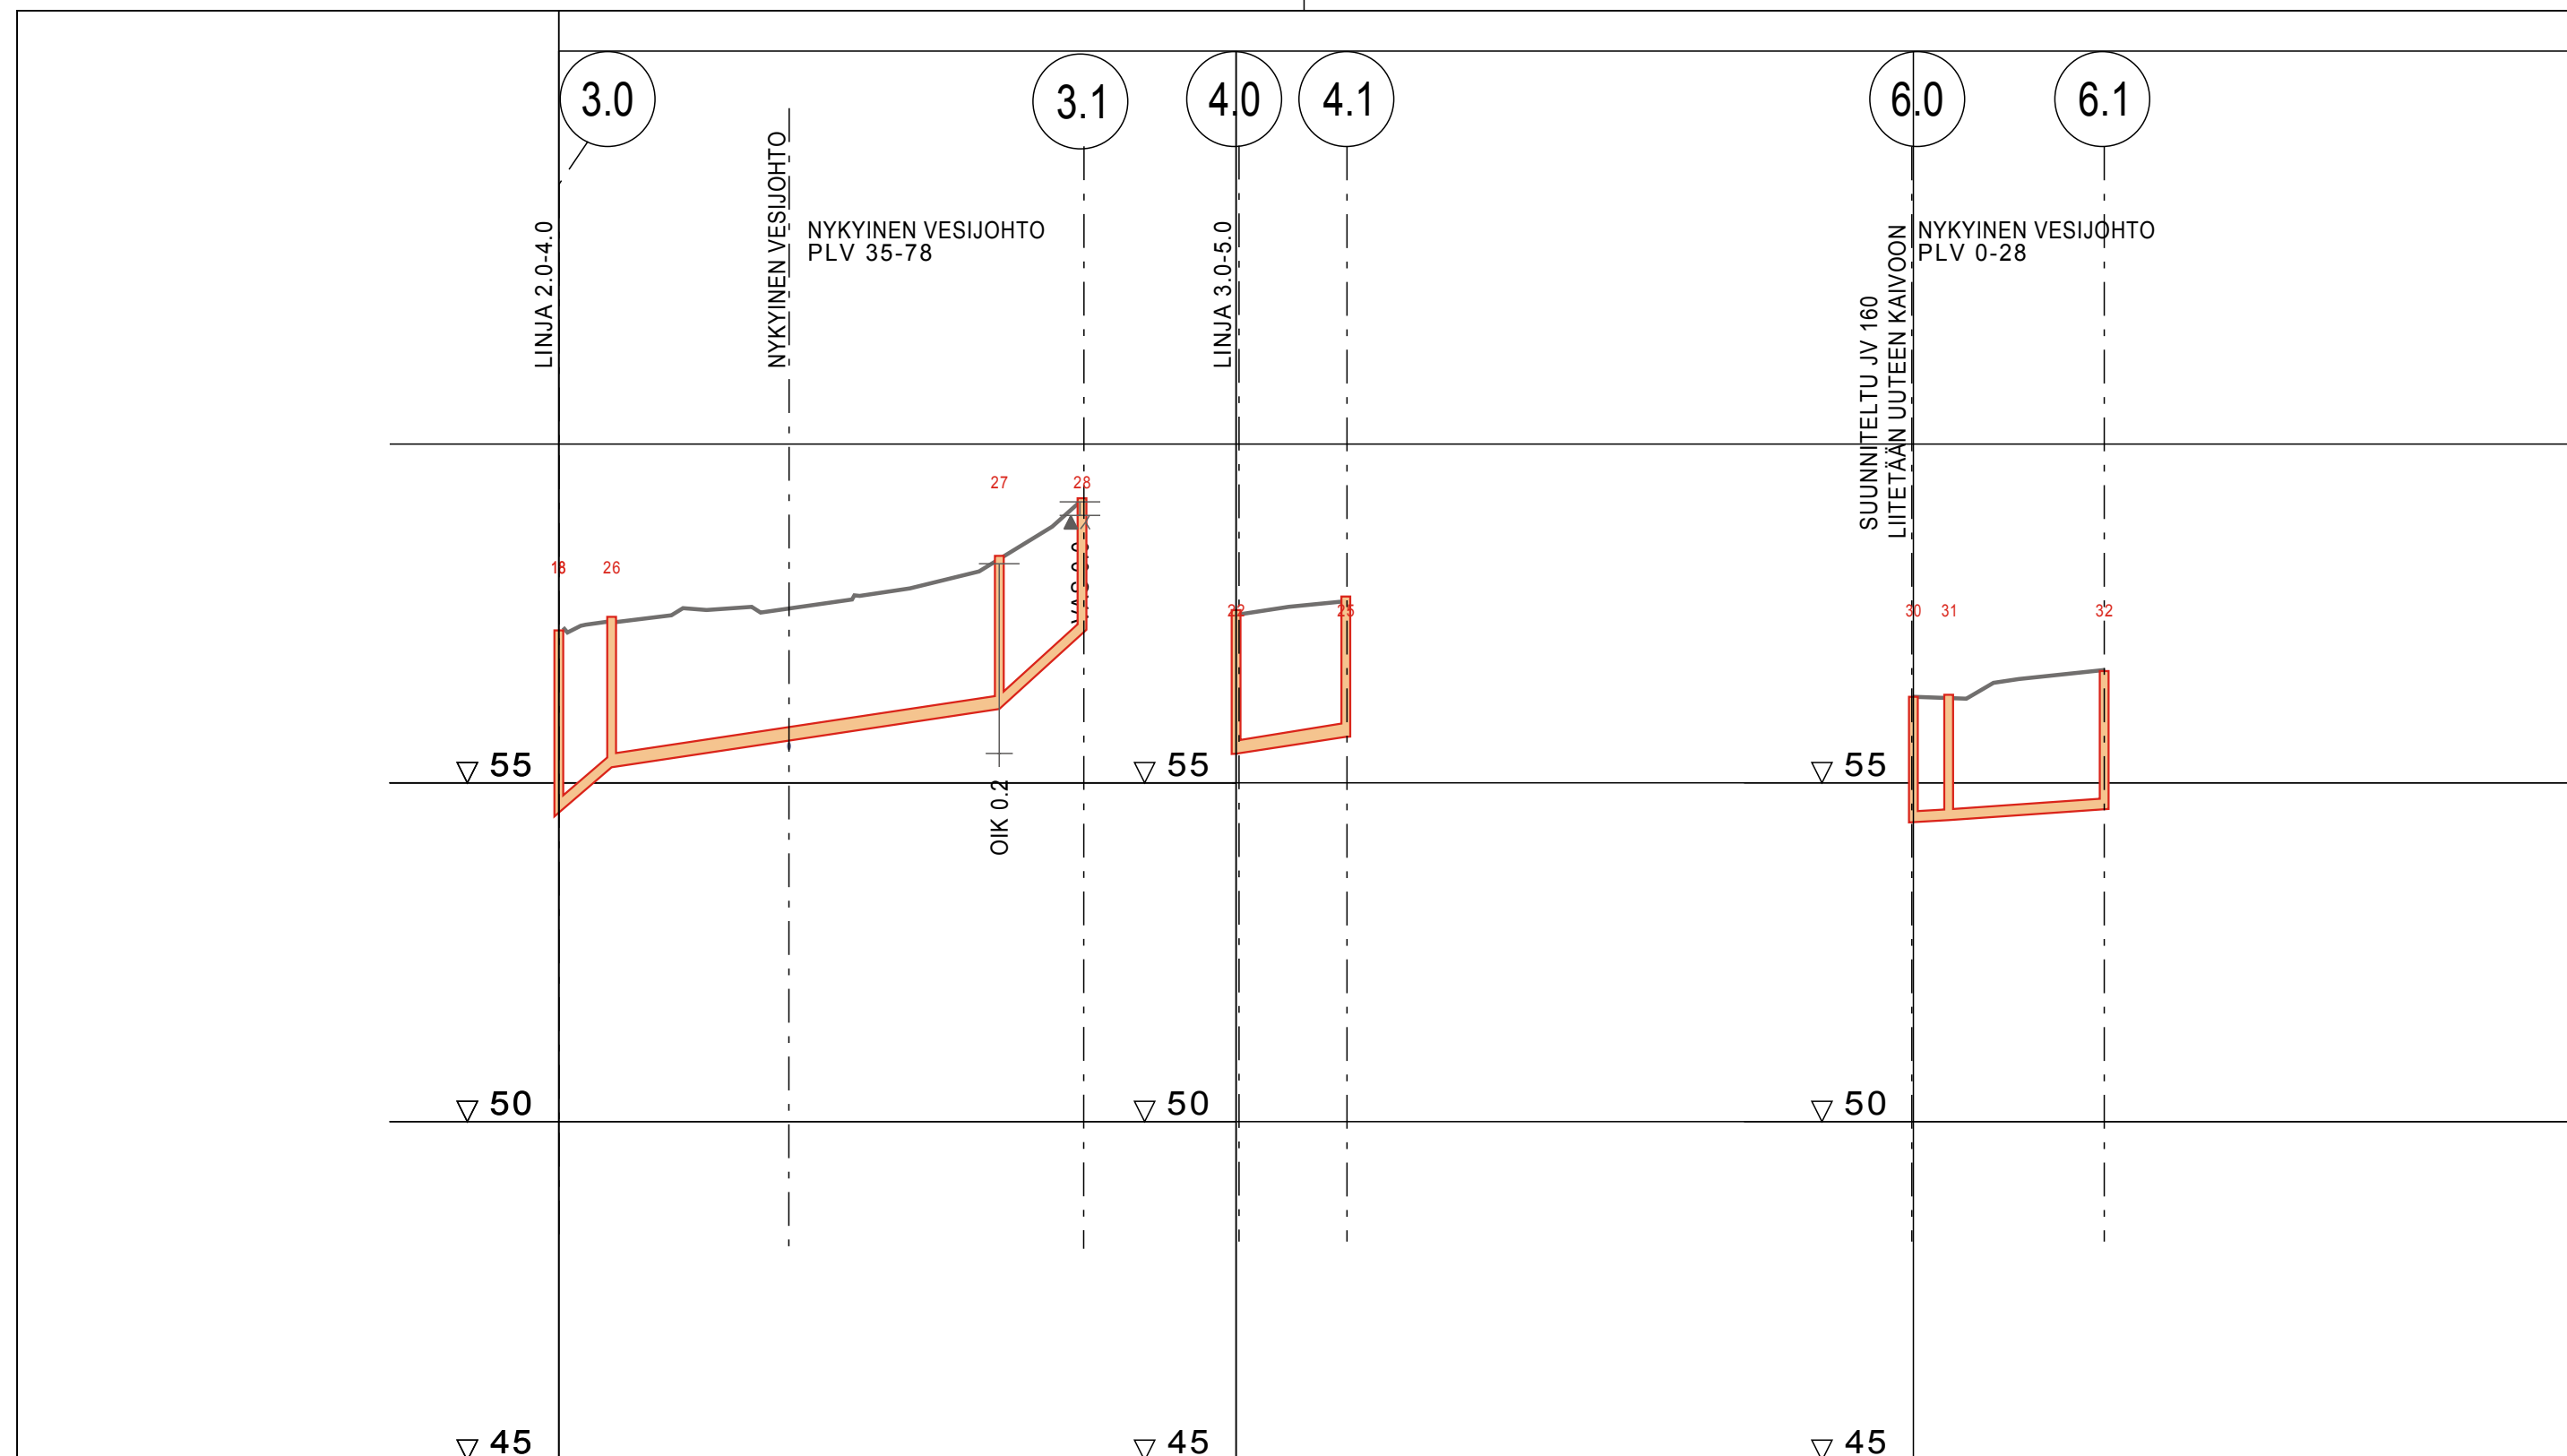

VESIJOHTO	LAEN KORKEUS PUTKEN MITAT, LAATU	
	PAALU	
PAINEVIEMÄRI	LAEN KORKEUS PUTKEN MITAT, LAATU	
	PAALU	
JÄTEVESIVIEMÄRI	SISÄPOHJAN KORKEUS PUTKEN MITAT, LAATU	54.96 55.23 55.23 160 PVC/PP 56.09 56.09 57.20 57.20 55.43 55.68 55.68 160 PVC/PP 54.42 54.42 54.45 160 PVC/PP 54.01 54.01
	PAALU KAIVOVÄLI, KALTEVUUS	0 8 57/0.015 65/2/0.09 7.5 0 16/0.016 16 0 5 23/0.007 28
PUTKIEN PERUSTAMISTAPA		3/0.086 SUODATINKANGAS+AS. ASENNUKANGAS+AS. ASENNUKANGAS+AS. 5/0.006
MAANPINNAN KORKEUS		57.39 57.57 57.52 57.66 57.84 58.07 58.61 59.15 57.48 57.62 57.68 56.27 56.37 56.58 56.67
PAALUTUS		0 50 0 50 0 50

TUNNUS	MUUTOS	SUUNN.	PÄIVÄYS	TARK.
Koordinaattijärjestelmä KKJ		Korkeusjärjestelmä N-60		
RAKENNUSKOHTEEN NIMI JA OSOITE		PIIRUSTUKSEN SISÄLTÖ		
KÖYLION KUNTA KEPOLAN KAAVA-ALUE LINTUMÄENTIE VIEMÄRÖINTI		MITTAKAAVA PITUUSLEIKKAUS 1:1000/1:100 LINJA 3.0-3.1, 4.0-4.1, 6.0-6.1		
AIRIX Ympäristö FMC GROUP		TIEDOSTO E24719_203.dwg		
AIRIX Ympäristö Oy PL 669, 20701 TURKU * 010 2414 400		SUUNN. ALA	TYÖ N:O	PIIR N:O
10.06.2011		VHT	E24719.10	203