



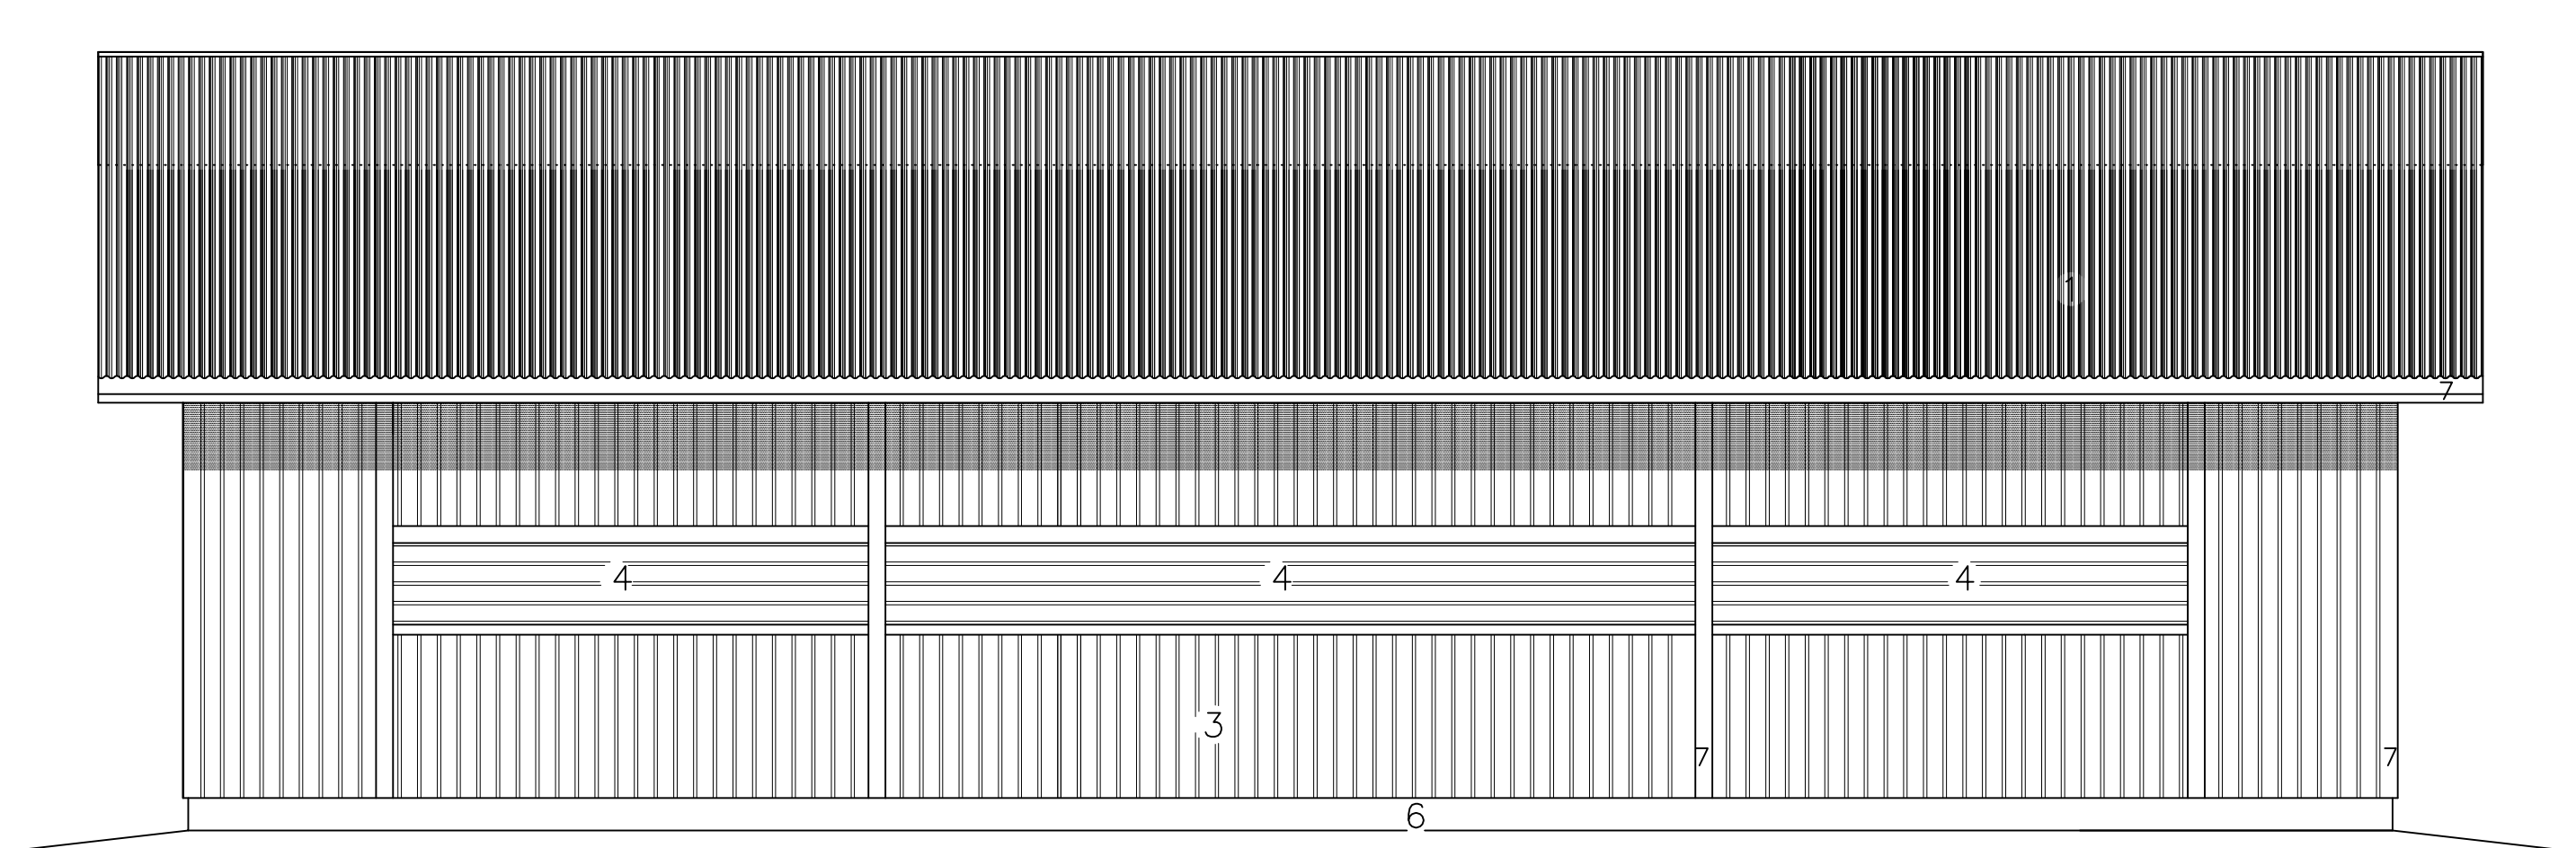

JULKISIVU LÄNTEEN

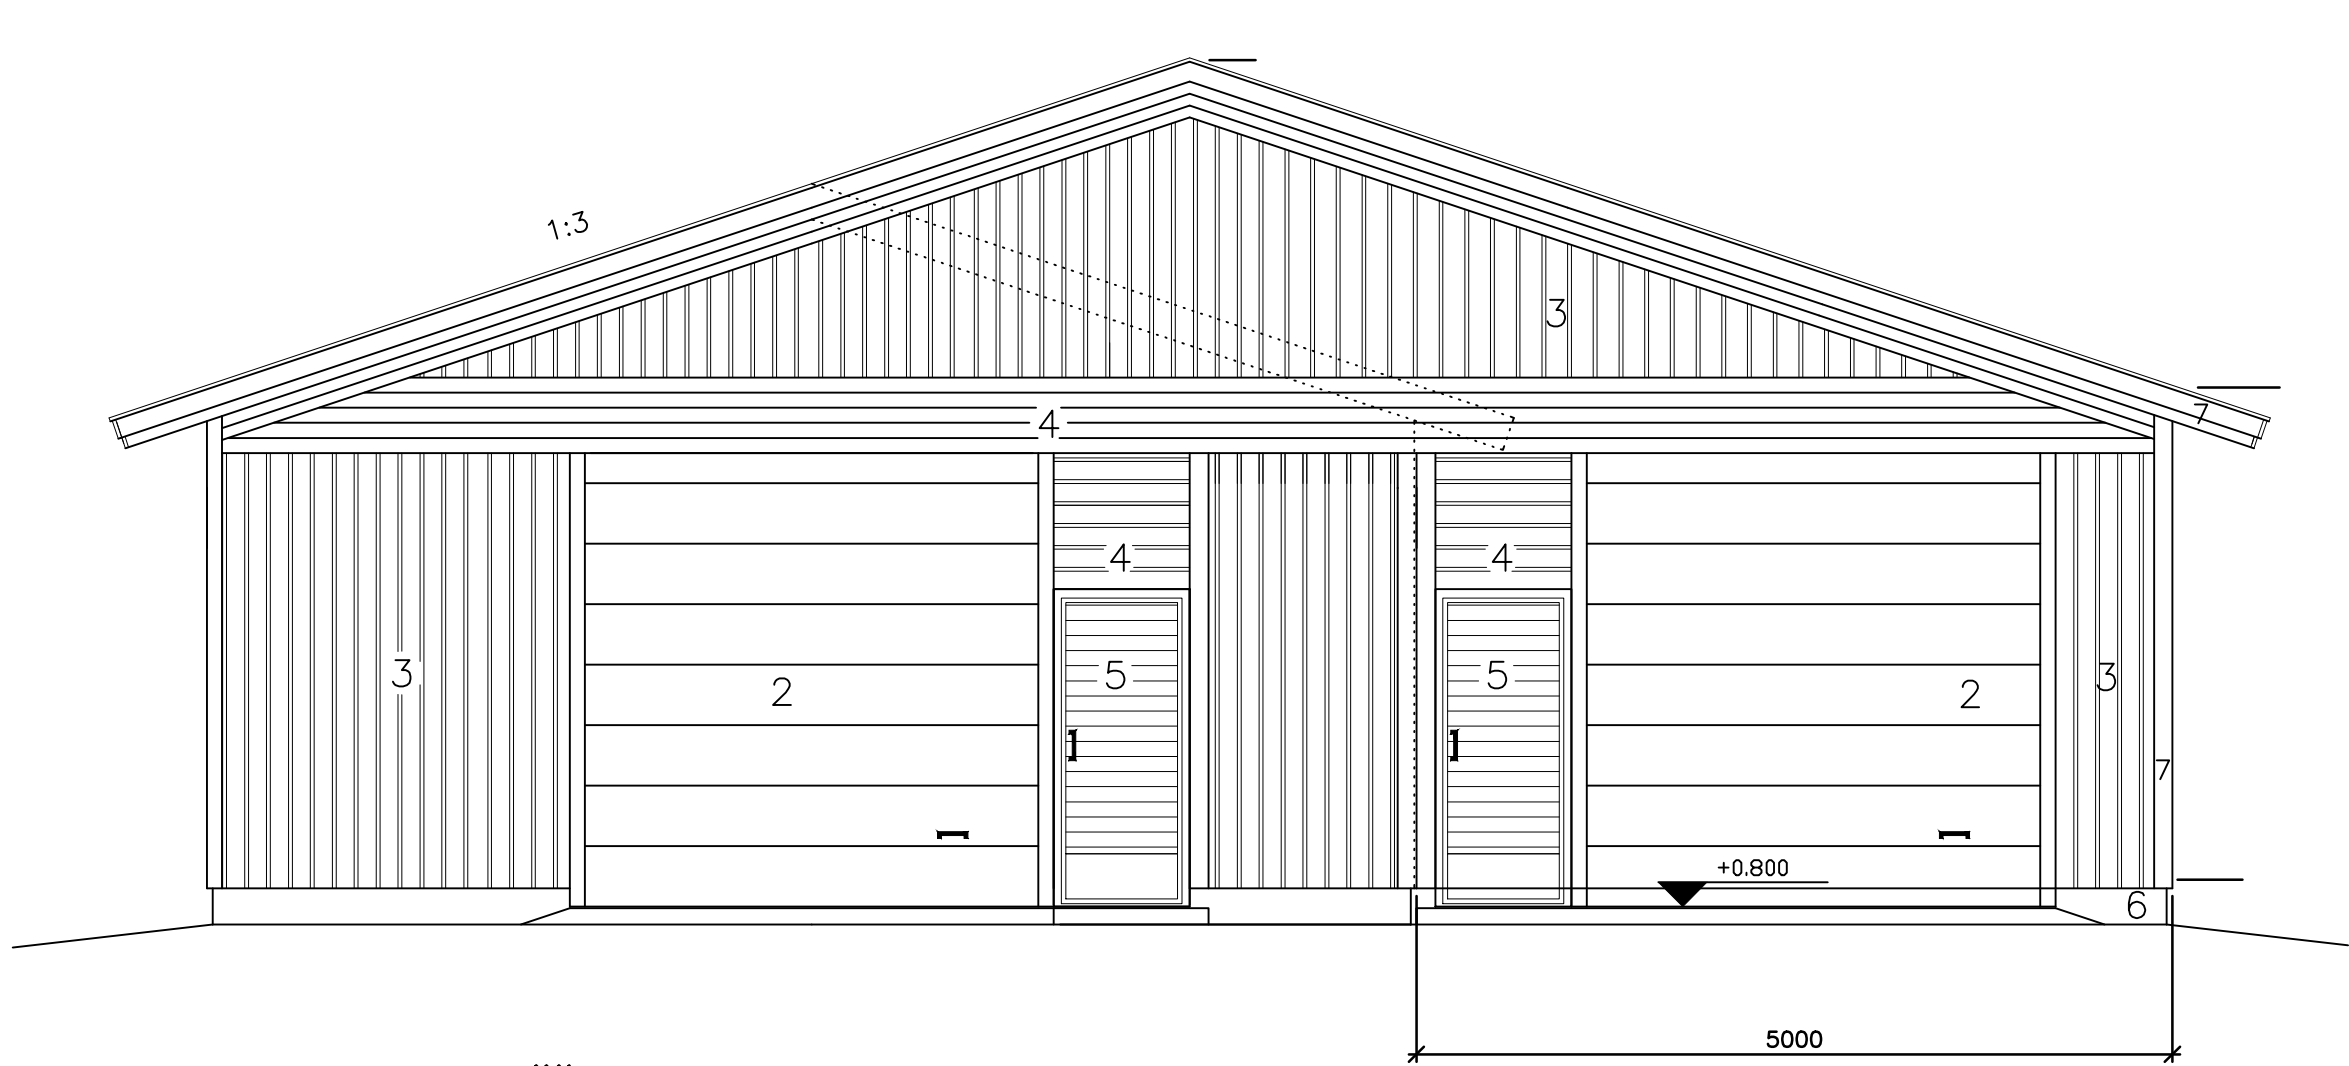

JULKISIVU ETELÄÄN


LAAJENNUSOSA

+4.435
+4.270
+1.000


MATERIAALIT:

1. MUOVIPINNOITETTU TIILIKUVIOITU PROFILIPELTI, PUNAINEN
2. TERÄSPELTI, MAALARIN VALKOINEN
3. PYSTY VERHOUSLAUTA UTV 21*110, T.PUNAINEN
4. VAAKA VERHOUSLAUTA 21*110, VALKOINEN
5. VAAKAPANEELI, RUSKEA
6. RAPATTU MUOTTIHARKKO
7. PYSTYLAUTA, VALKOINEN

MATERIAALIT JA VÄRISÄVYT KUTEN VANHASSA OSASSA

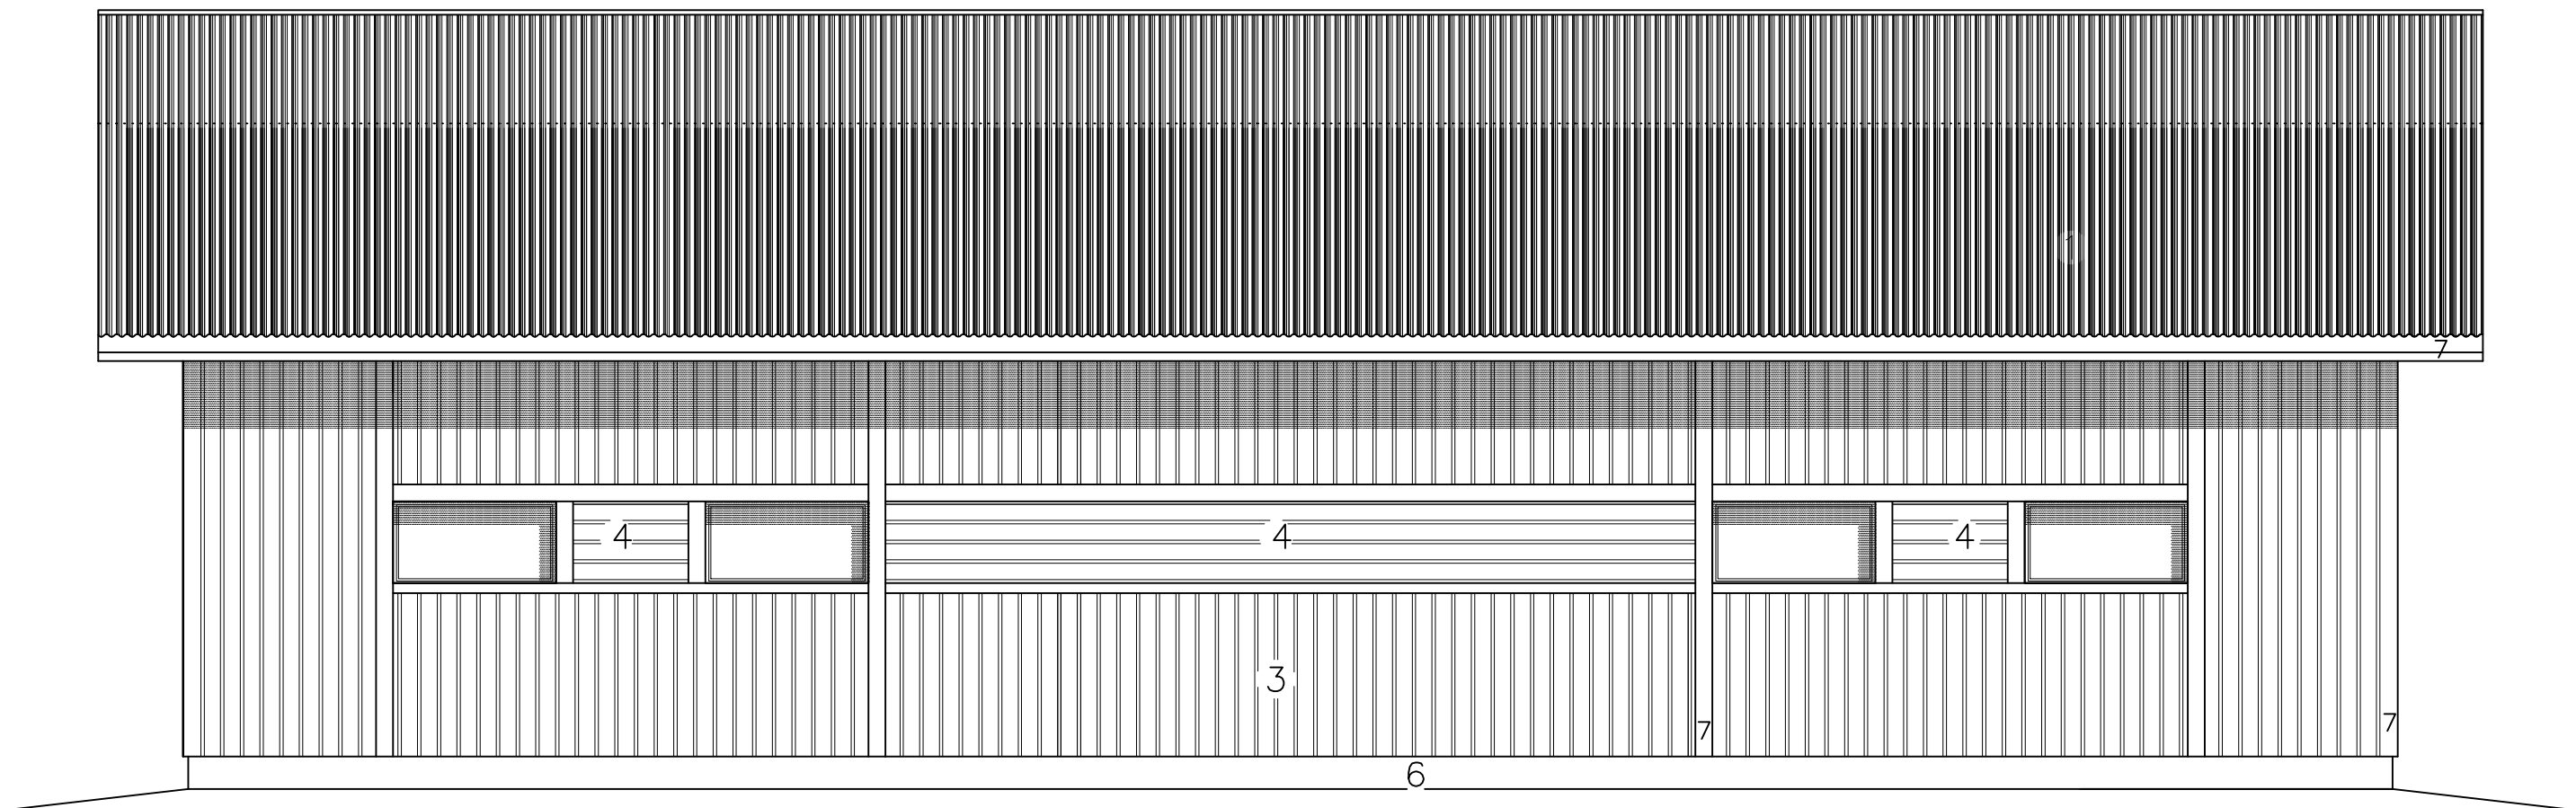

JULKISIVU ITÄÄN

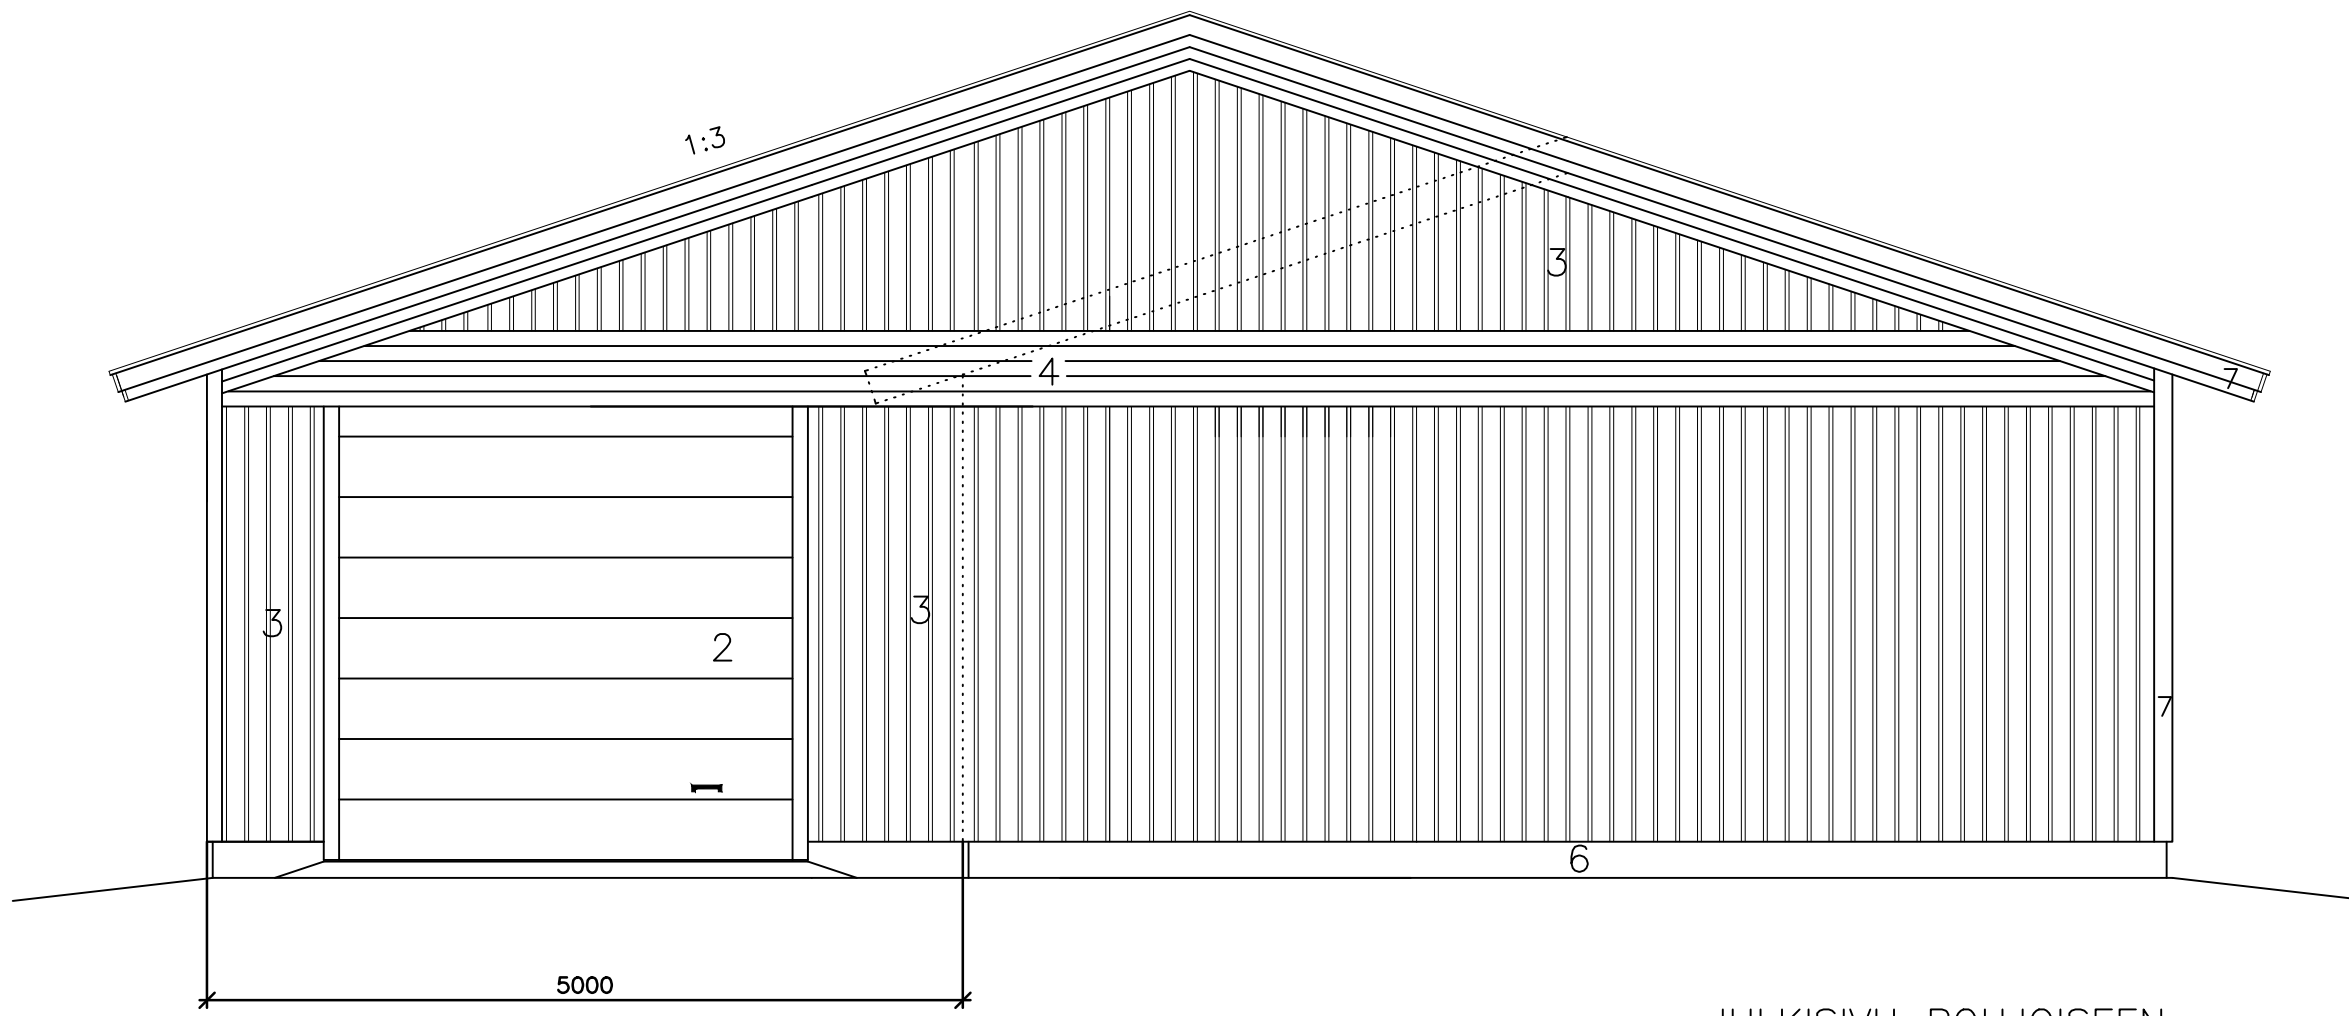

LAAJENNUSOSA

JULKISIVU POHJOISEEN

Tunnus	Muutos	Kortti/Tila	Tontti/Rno	Viranomaisten arkistomerkintäjä varten	nimim.	Päiväys
K.osa/Kylä						
Rakennustoimenpide				Piirustuslaji		Juoks. n:o
LAAJENNUS				PÄÄPIIRUSTUS		
SÄKYLÄN KALASATAMA				Piirustuksen sisältö		Mittakaava
VARASTORAKENNUS				JULKISIVUT		1/50
KATISMAANTIE 18						
27800 SÄKYLÄ						
SUUNNITTELUYRITYS				Muutos		
KOLLAANTIE 7						
32700 HUITTINEN						
+358500331469						
Päiväys		Suunnittelijan nimi				
1.12.2019		HANNU PIETILÄ RA.				
				ARK 1578-003		