


A — A  
1:20



YP1  
 PINNOITETTU PROF. PELLTI  
 32x100 K 100  
 KIVIVITKSLIIMAT 22x50 K 900  
 ALUSKATE  
 KERTOPUUPALEIT 50x300 K 900  
 TUULETUSTILA  
 TUULENSUUNAVILLA 50 + MIN.  
 VILLA 250  
 50x200 K 900  
 HÖYRYNSULKEHUUVI 0,2  
 50x50 K 600 + MIN. VILLA 50  
 HAVUVÄNERI 12MM

YP2  
 PINNOITETTU PROF. PELLTI  
 32x100 K 100  
 KIVIVITKSLIIMAT 22x50 K 900  
 ALUSKATE  
 KERTOPUUPALEIT 50x300 K 900  
 TUULETUSTILA 100MM  
 TUULENSUUNAVILLA 50 + MIN.  
 VILLA 150MM  
 HÖYRYNSULKEHUUVI 0,2  
 50x50 K 600 + MIN. VILLA 50  
 HAVUVÄNERI 12MM

B — B  
1:10

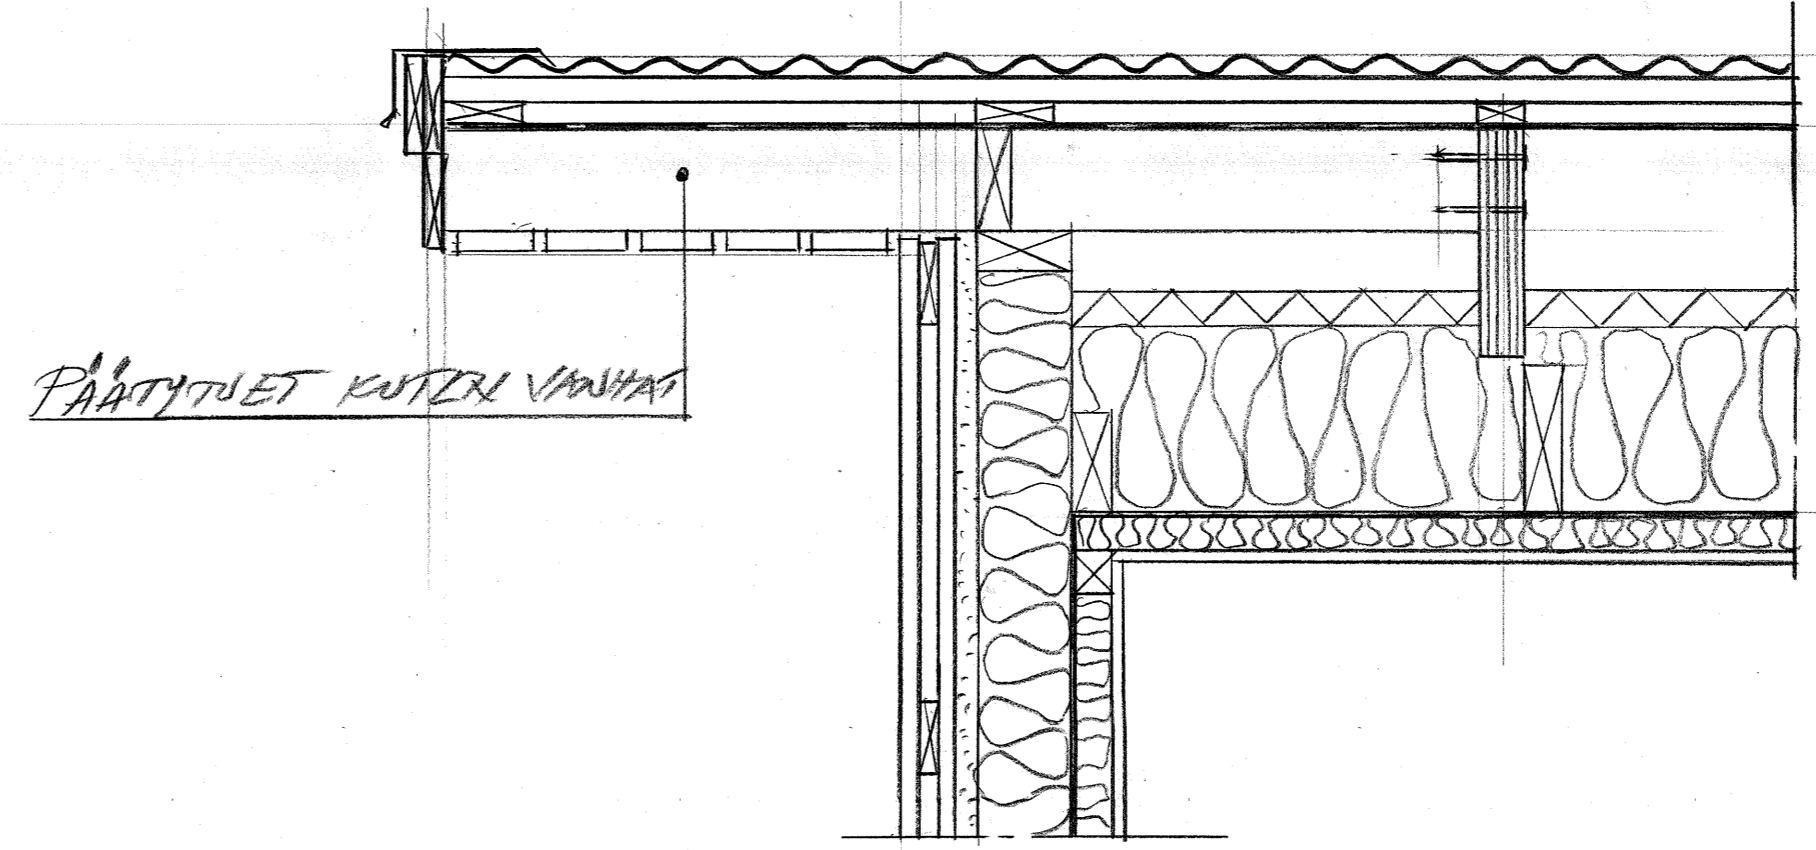


C — C  
1:10

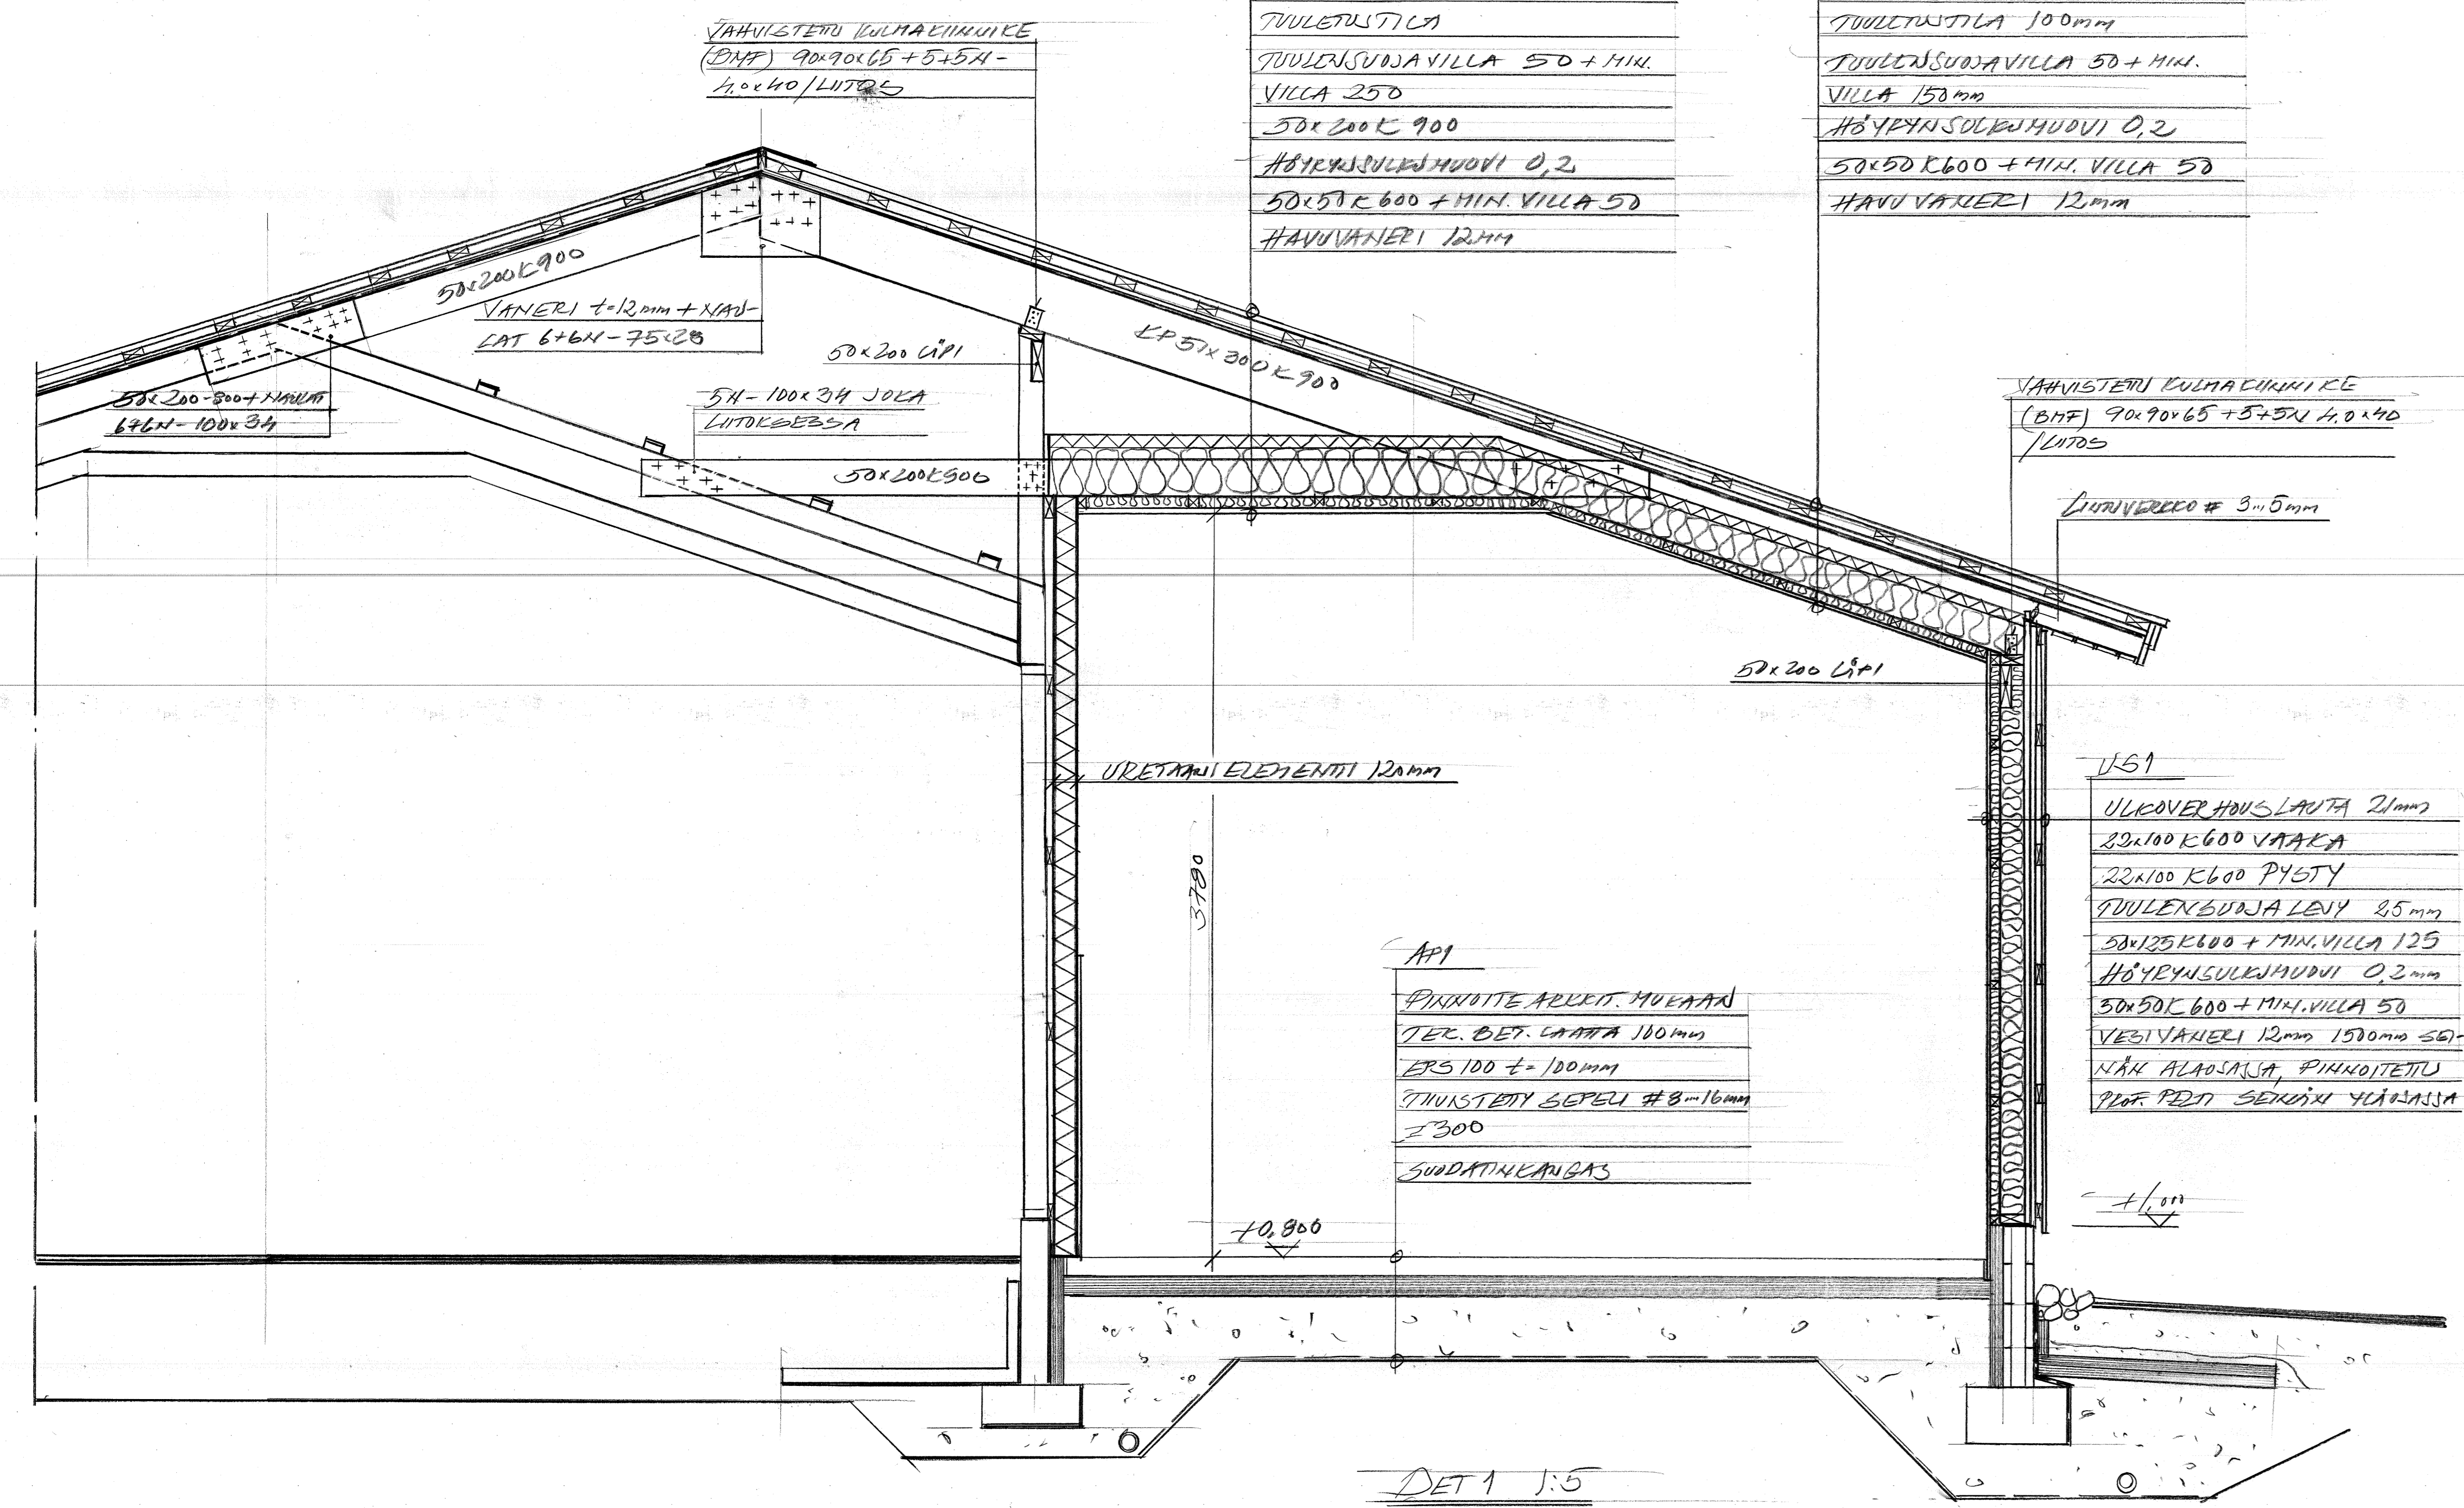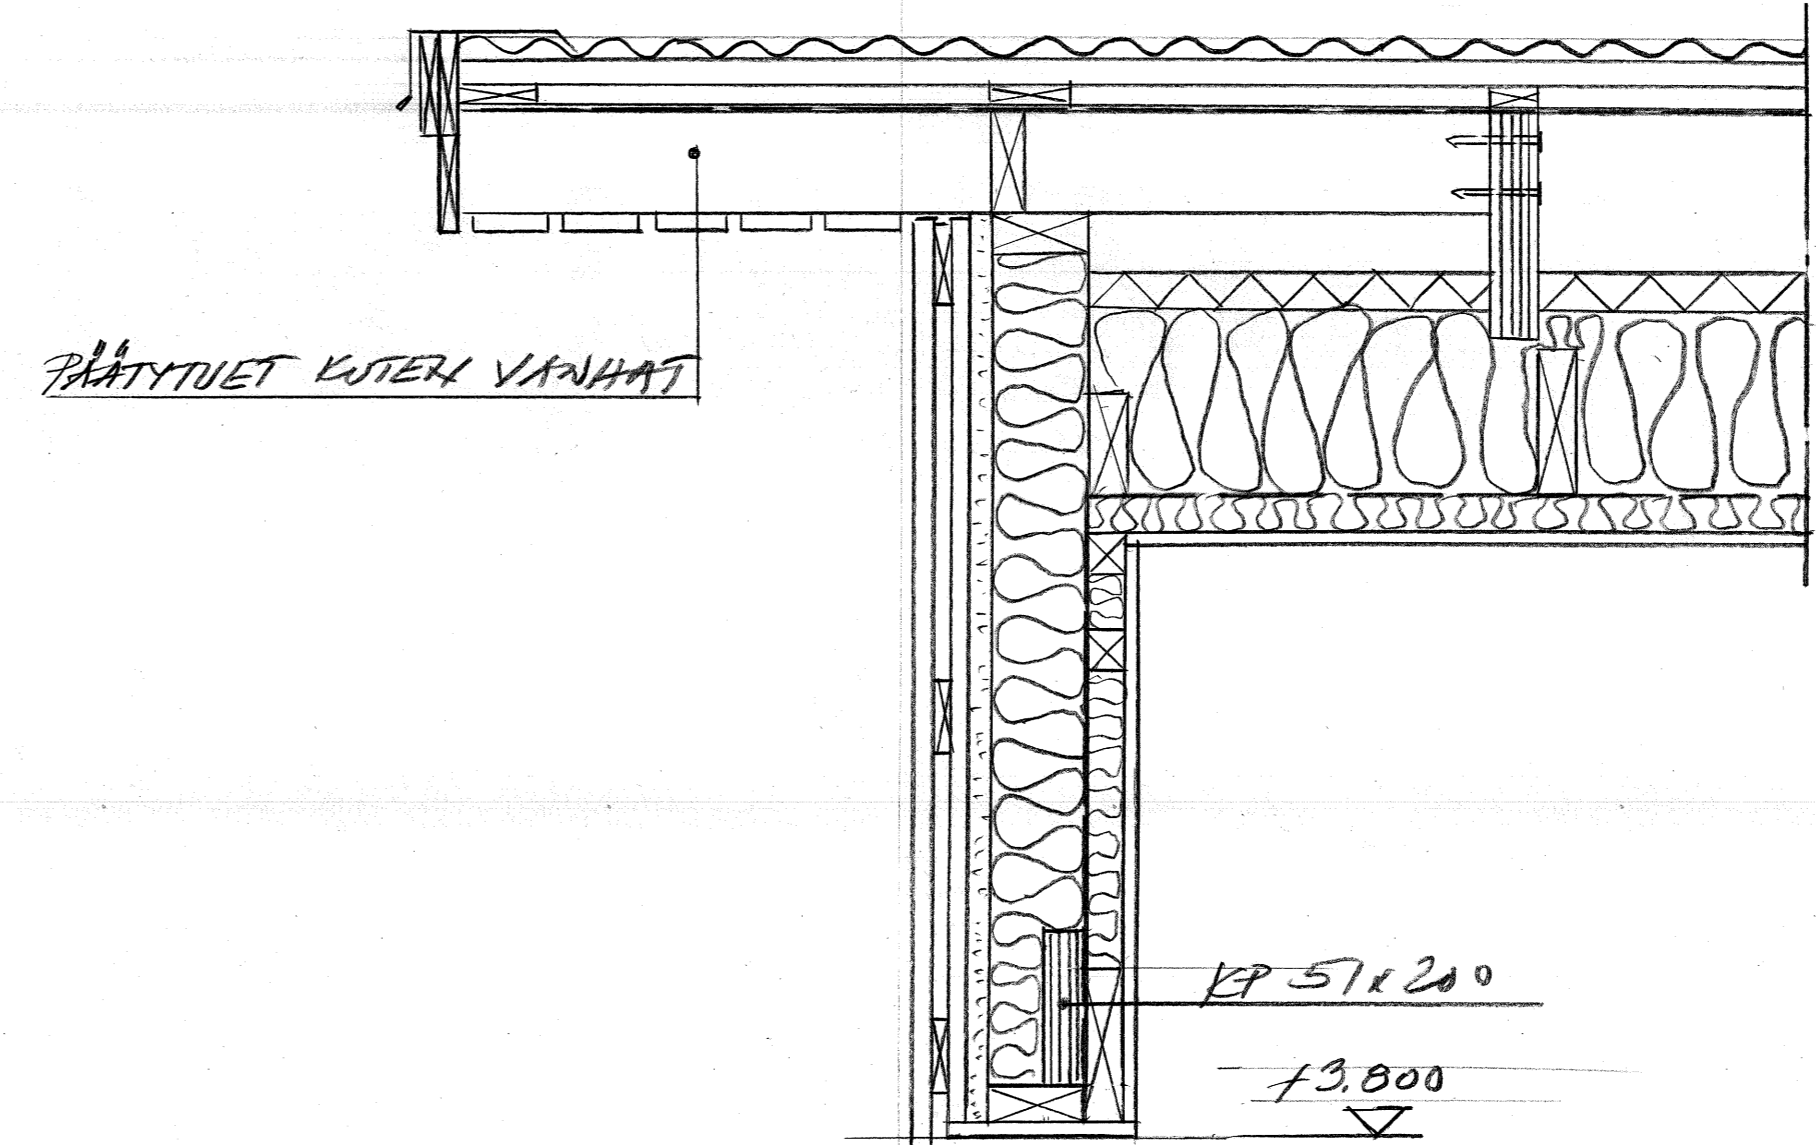

AP1  
 PINNOITE ALUEEN HUOPAA  
 TER. BET. LAMPA 100MM  
 EPS 100 ± 100MM  
 TUUSTETTU SEPPELI #8-16MM  
 I 300  
 SUUNDAUKSEKANGAS

US1  
 ULKOVERHOUSLATA 20MM  
 32x100 K 600 VAAKA  
 32x100 K 600 PISTY  
 TUULENSUUNAVILLA 85MM  
 50x125 K 600 + MIN. VILLA 125  
 HÖYRYNSULKEHUUVI 0,2MM  
 50x50 K 600 + MIN. VILLA 50  
 VESIVÄNERI 12MM 1500MM 50-  
 NÄK ALAOSASTA, PINNOITETTU  
 PROF. PELLTI SEURAN YLÄOSASTA

DET 1 1:5

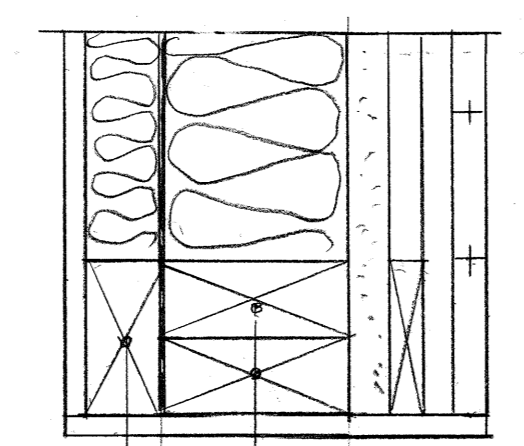

50x100      2-50x125

Tunnus	Muutos	Kortti/Ita	Tontti/Roa	Wanamoisten arkkitehtien taito	nimi,	Päiväys
K.osa/Kyö						
Rakennusaste						
LAAJENNUS				RAKENNEPIIRUSTUS		Juoks. n:o
SÄKYLÄN KALASATAMA				PIIRUSTUKSEN SISÄLLIS		Mittakaava
VARASTORAKENNUS				RAKENNELEIKKAUKSET A-A,		1:20
KATISMAANTE 1B				B-B JA C-C SEKÄ DET. 1		1:10
27800 SÄKYLÄ						1:5
						Muutos
INSINÖÖRITOIMISTO Aimo Lehtimäki Oy Painokatu 3-5, Pt. 40, 00201 Sestonmäki puh. 03-5120 000, fax. 03-5120 023				RAK 2645-03		
Päiväys 26.09.2019	Aimo Lehtimäki Ri					