



POHJAPIIRROS



KERROSALA 11 M<sup>2</sup>  
TILAVUUS 26 M<sup>3</sup>

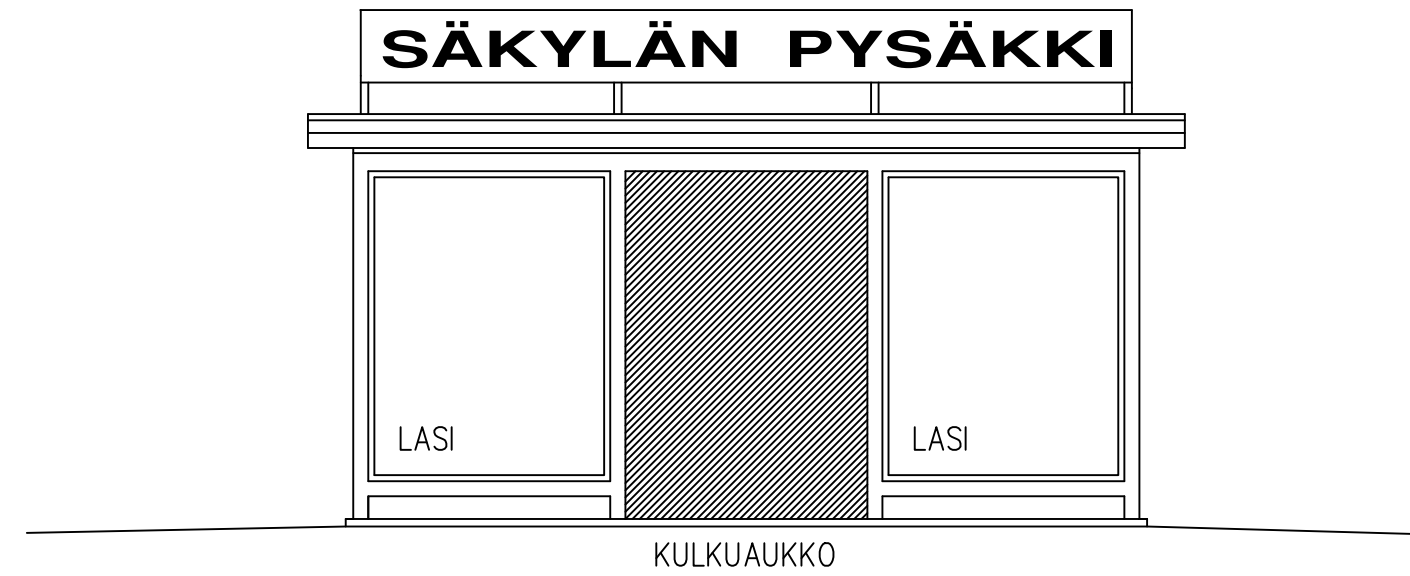


JULKISIVU S-MARKETILLE PÄIN

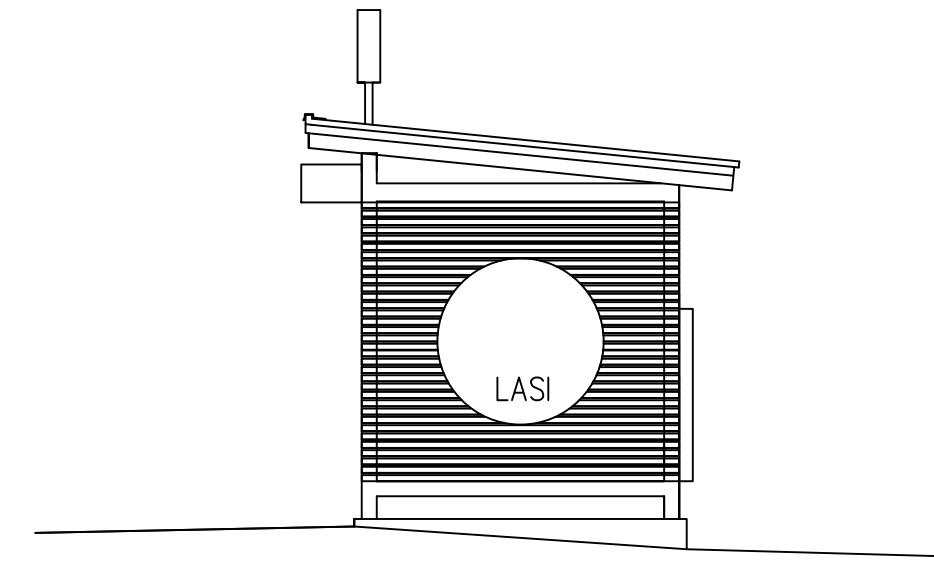

JULKISIVU PALOASEMALLE PÄIN

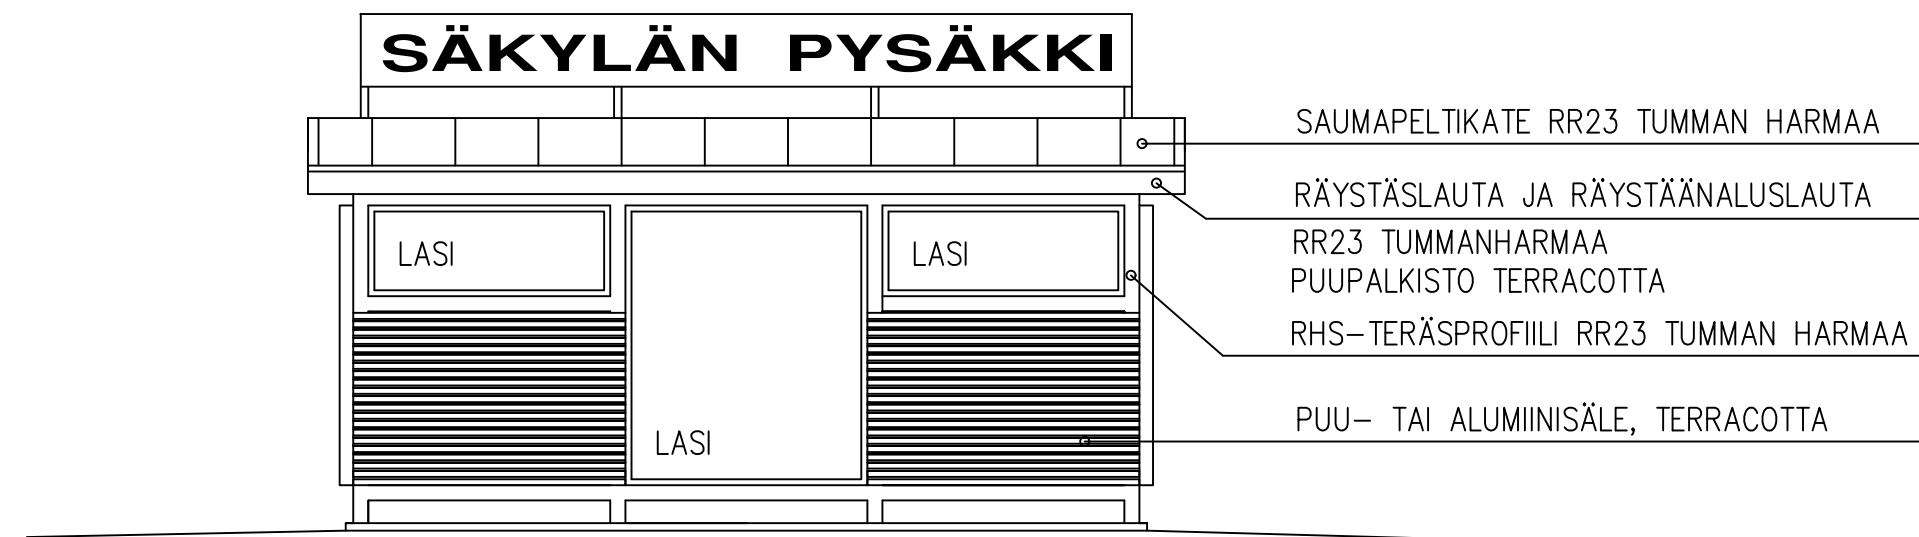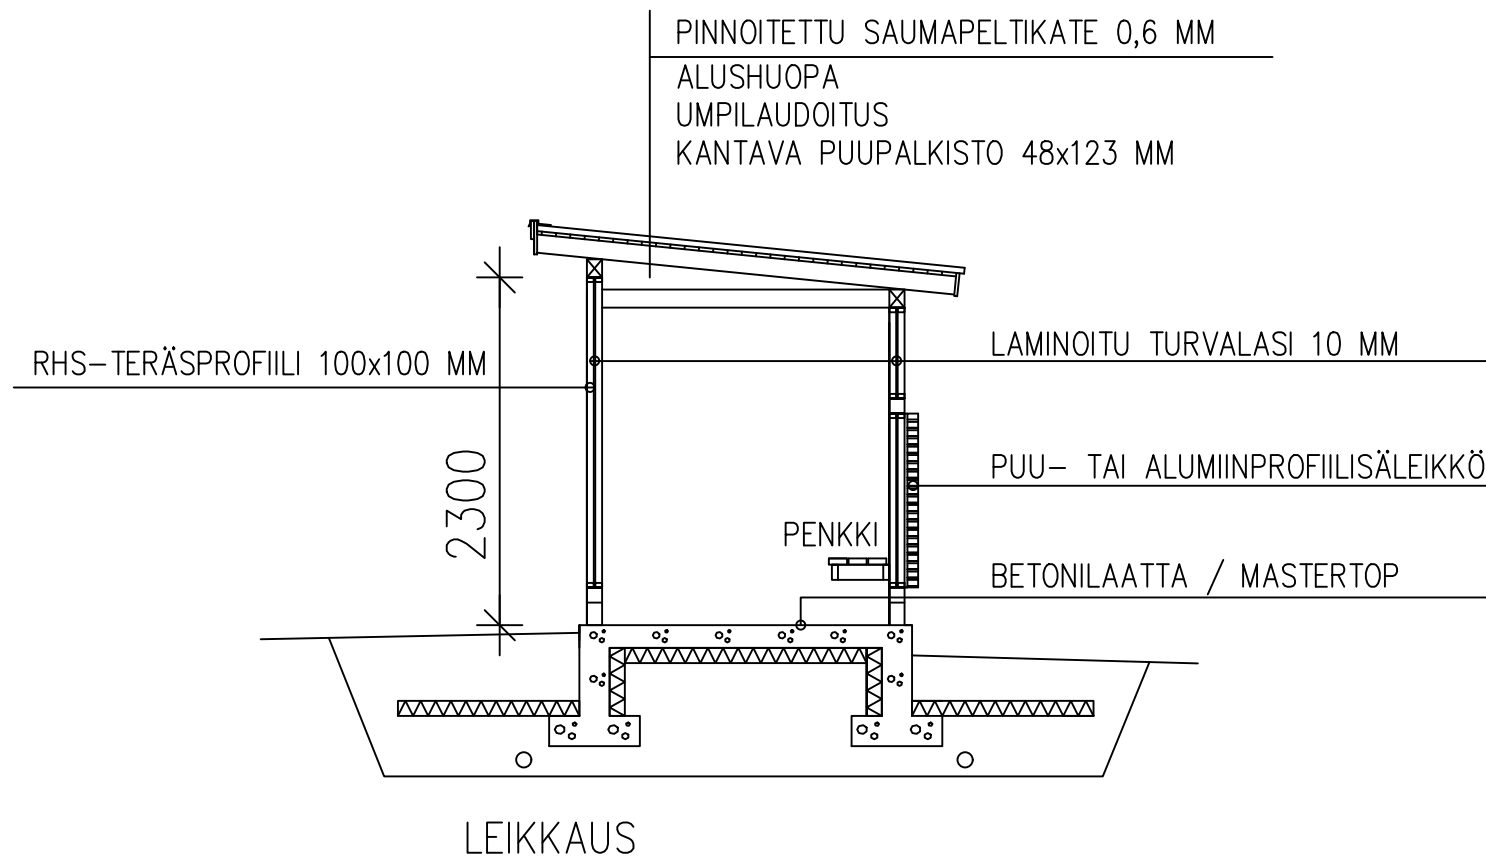

JULKISIVU K-MARKETILLE PÄIN

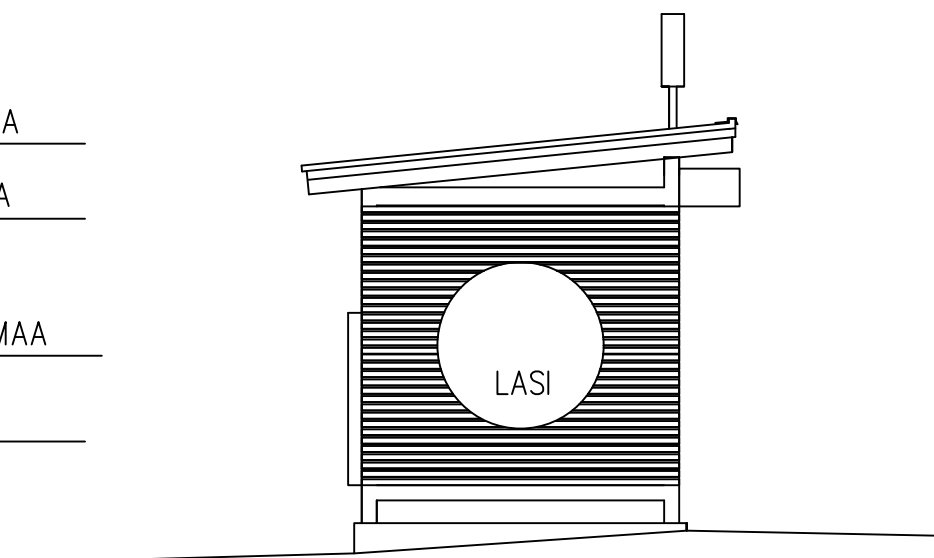

JULKISIVU HESELLE PÄIN

| Tunnus                              | Muutos  | nimim.  | Päiväys                                |
|-------------------------------------|---|---|--|
| K.osa/Kylä<br>VÄHÄ-SÄKYLÄ           | Kortteli/Tila<br>160  | Tontti/Rno<br>4   | Viranomaisten arkistomerkintöjä varten |
| Rakennustoimenpide<br>UUDISRAKENNUS | SÄKYLÄN KUNTA<br>BUSSIPYSÄKKI<br>PALOMIEHENTIE 10<br>27800 SÄKYLÄ | Piirustuslaji<br>PÄÄPIIRUSTUS   | Juoks. n:o                             |
|                                     |   | Piirustuksen sisältö  | Mittakaava                             |
|                                     |   | POHJA   | 1/50                                   |
|                                     |   | LEIKKAUS  | 1/50                                   |
|                                     |   | JULKISIVUT  | 1/50                                   |
|                                     |   | SUUNNITTELU-TOIMISTO<br><b>PIEKAT OY</b><br>KOLLANTIE 7<br>32700 HUITTINEN<br>+358500331469 | Muutos                                 |
| Päiväys<br>23.9.2024                | Suunnittelijan nimi<br>Hannu Pietilä RA.                          | <b>ARK 1677-002</b>   |  |