


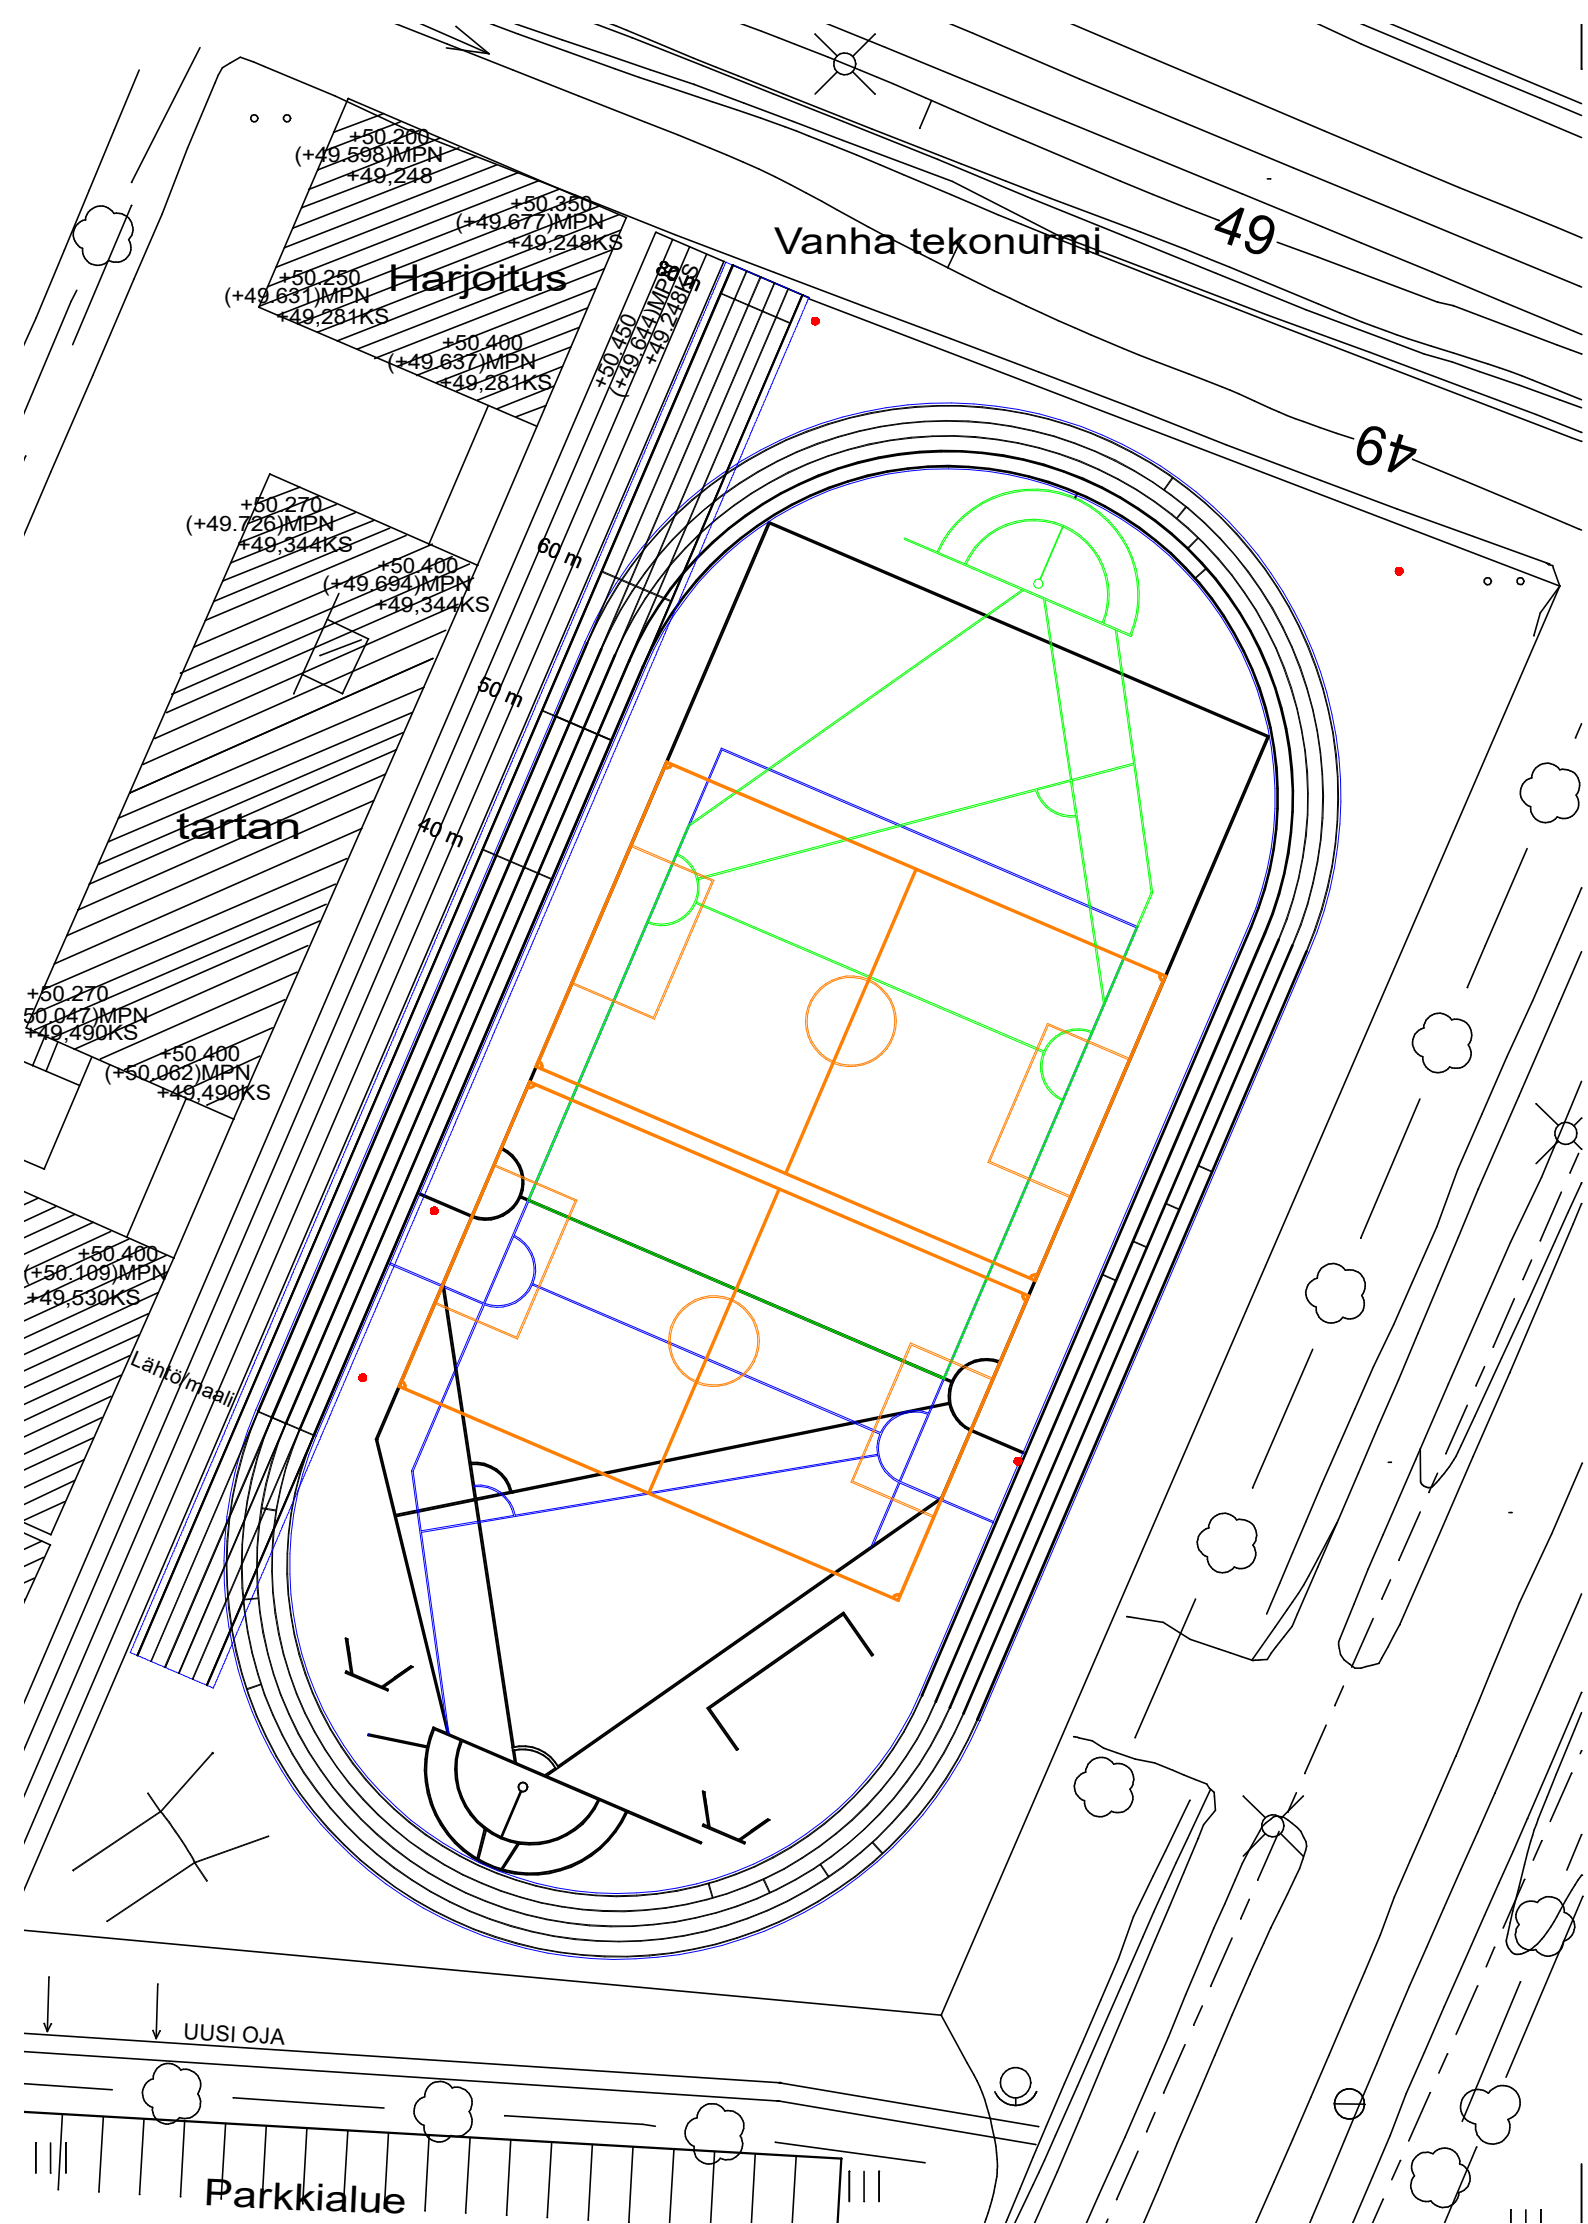

Multisport-Areenan kentät väreillä

Naisten pesäpallokenttä: valkoinen (kuvassa musta)

Juniorikenttä: sininen

Tenavakenttä: vihreä

Jalkapallokentät: keltainen

Lisäksi:
Miesten pesäpallokentän kulmapisteet: punainen.

Pesäpallokentälle kaksi lyöntipistettä: valkoinen

Juoksuradan ulkopuolelle keihäänheittosektori: valkoinen

ISOSÄKYLÄ	LIIKESIVARI	194:1	
UUUDISRAKENNUS			MITOITUSPIIRUSTUS
SÄKYLÄN KUNTA MULTISPORT-AREENA URHEILUTIE 27800 SÄKYLÄ			MITOITUSPIIRUSTUS MONITOIMIKENTTÄ 1 : 500
SÄKYLÄN KUNTA TEKNINEN TOIMIALA RANTATIE 268 27800 SÄKYLÄ 20.3.2025			