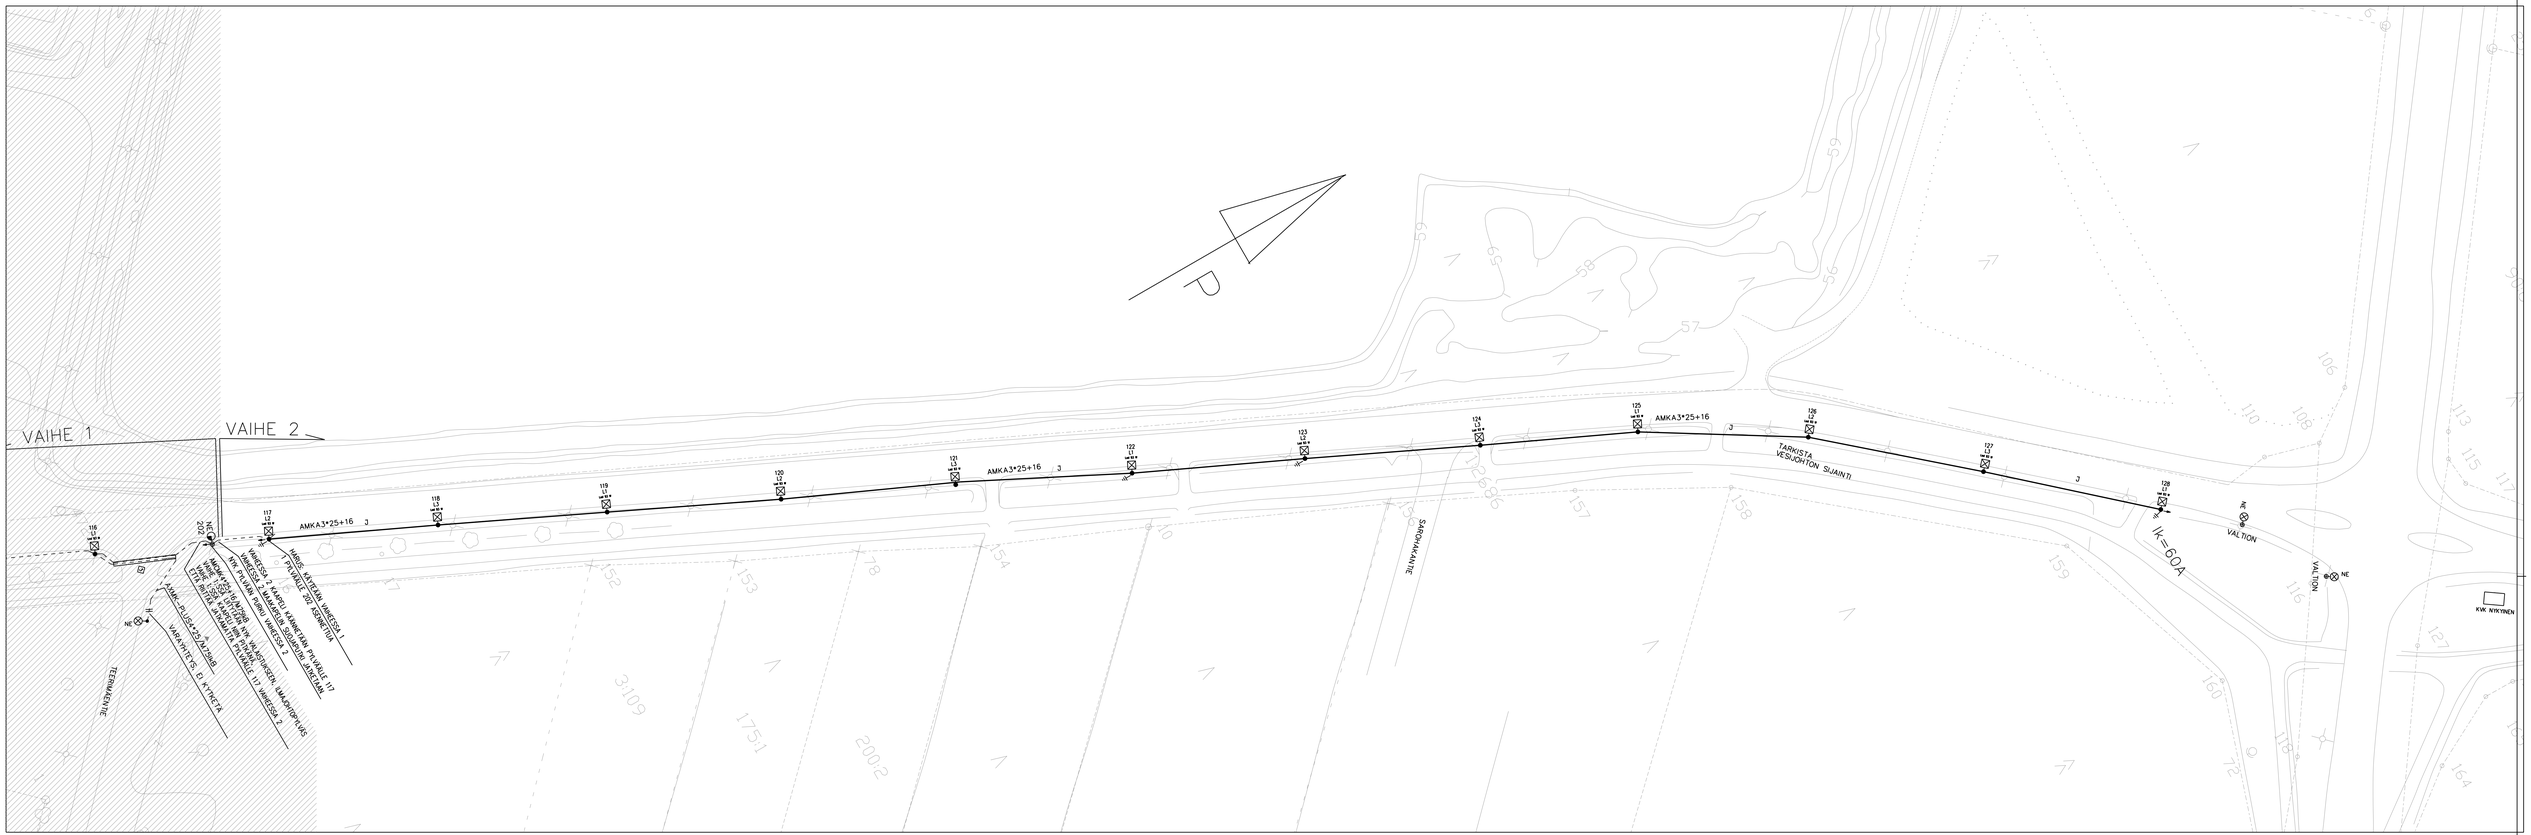

NE = NYKYINEN PYLVÄS ENNALLAAN

UUSI VALAISTUKSEN ILMAJOHTO

UUSI VALAISTUKSEN MAAKAAPELI

VV = NYKYINEN PUUPYLVÄS, VARSI, PYLVÄSKAAPPI JA PYLVÄSKALUSTE:
VALAISIN JA PYLVÄSKAAPELI VAIHDETAAN

VALAISINPYLVÄIDEN SUJAINNIT KUVASSA LIKIMÄÄRÄISIÄ
SUJOITTELUSSA HUOMIOIDAAN TYYPPIPOIKKILEIKKAUSPIIRUSTUKSEN VAATIMUKSET, VALAISTUSLASKENNAN PYLVÄSVÄLIT, RIITTÄVÄT ETÄISYYDET VESIJOHTO- YMS RAKENTEISIIN
PYLVÄIDEN PAIKAT MERKITÄÄN MAASTOON. SUJAINNIT HYVÄKSYTETÄÄN TILAAJAN JA ELY-KESKUKSEN EDUSTAJILLA ENNEN KAIVUTÖIDEN ALOITUSTA

Tunn.	Lukum.	Muutos			Nimim.	Pvm

K.osa/Kyl3	Kortt./Tila	Tontti	Rno	Viranomaisten merkintöjä
SANEERAUS				KATUVALAISTUS
SÄKYLÄN KUNTA TOROTIE MT12686				SUUNNITELMAKARTTA VAIHE 2 — MK: 1:500

suunnittelutoimisto HAKALA
Hakalan 3 33700 Hallinan puh 040583281

Pvm	7.4.2025	
Piirt.		
Suunn.		
Tark.		
Yht.hlö		
Lähtö		

Työnumero: 2510 — Tilaajan numero

Piirustusnumero: SÄH 2510-101-2 — Muutos