


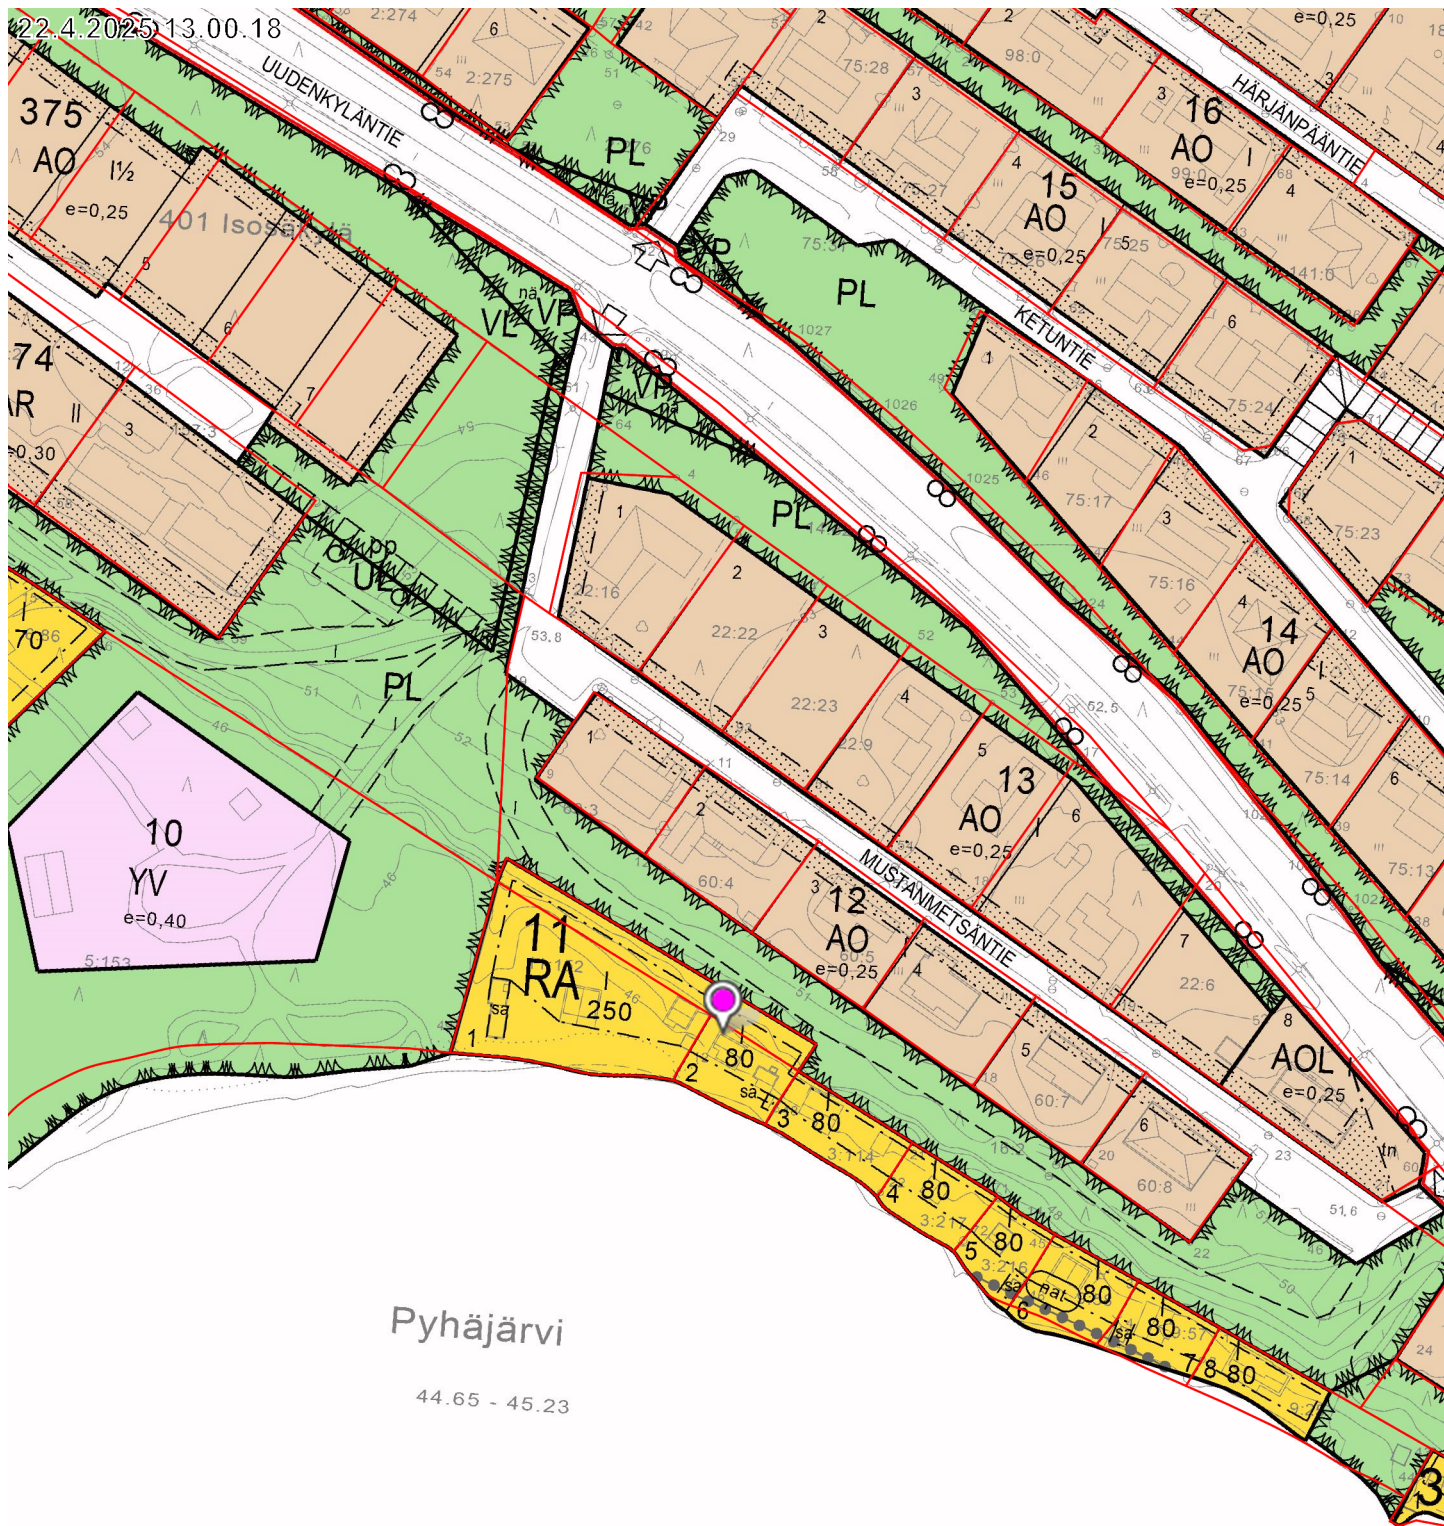

Ote alueen peruskartasta

50 m 1:2 000

Asemakaavayhdistelmä ©Säkyän kunta