


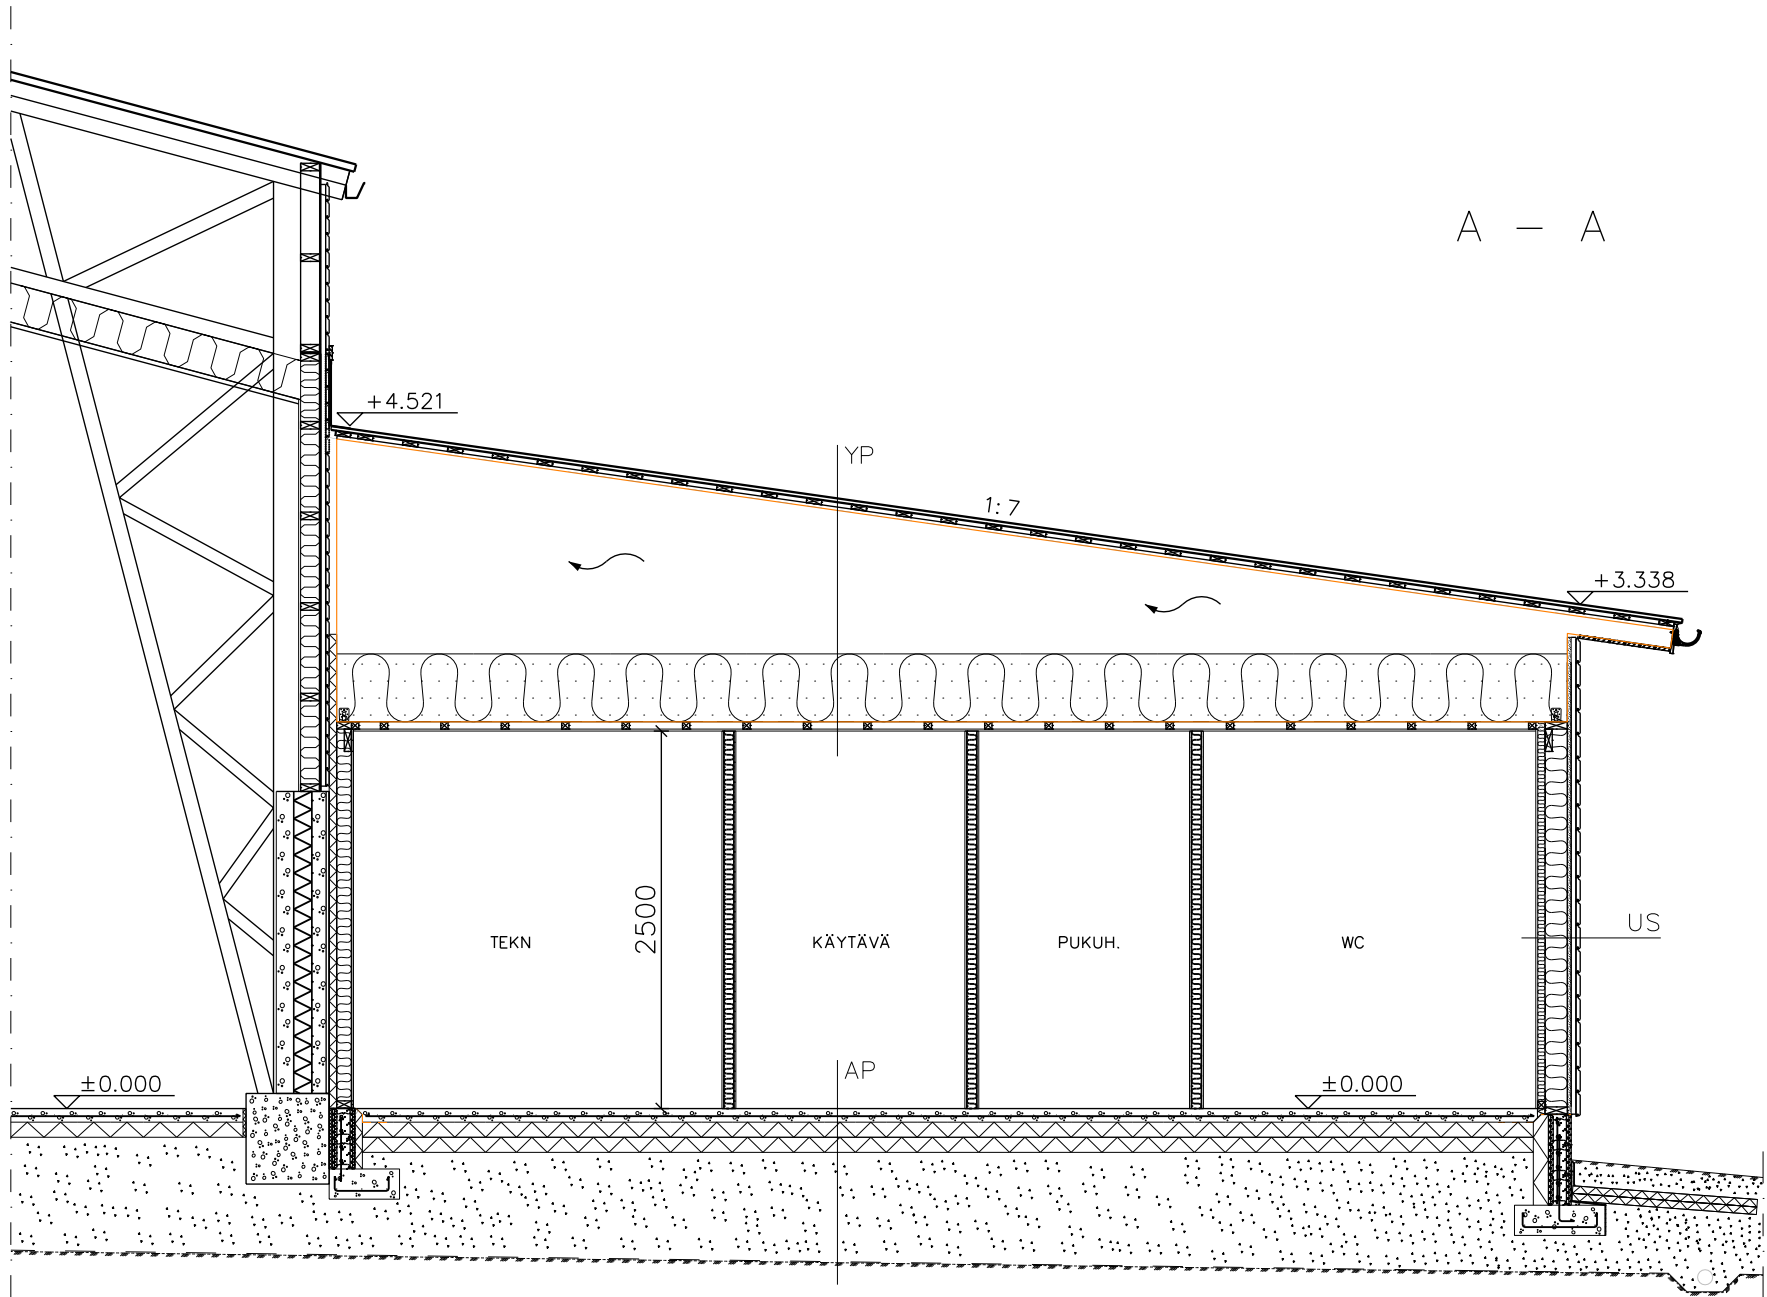

YP:

- lukkoponttikate
- ruoteet 32x100 k~300
- tuuletusrima 22x50 k900
- kondenssisuojattu aluskate
- kattoristikot RAK-suun. mukaan
- tuulettuva ilmatila
- puhallusvillaeriste ~450 mm
- höyrynsulkumuovi
- koolaus 48x48 k400
- kipsilevy 13 mm

US:

- UTV 28x170
- pystykoolaus 32x100 k600
- Hunton tuulensuojalevy 25 mm
- runko 48x148 k600 + mineraalivilla 150 mm
- höyrynsulkumuovi
- koolaus 48x48 k600 + mineraalivilla 50 mm
- EK-kipsilevy 13 mm

AP:

- lattiamateriaali huoneselityksen mukaan
- teräsbetonilaatta 100 mm + vesikiertoinen lattialämmitys
- EPS 100 lattia, 200 mm
- kapillaarikatkosora > 350 mm
- suodatinkangas
- perusmaa, kallistettu salaojiin

TUNN. LUKUM. MUUTOS			NIMIM. PVM		
Kaupunginosa/Kylä	Kortteli/Tila	Tontti/Rno	Viranomaisten merkintä		
SIVARI	141	2			
Rakennuksen numero/Rakennusten numerot/Rakennustunnus/Rakennustunnukset					
Rakennustoimenpide			Piirustustaji	Juokseva no	
Laajennus			Pääpiirustus	3	
Rakennuskohde			Piirustuksen sisältö	Mittakaava	
Uudet pukutilat			Leikkaus A–A	1: 50	
Pyhäjärvisseudun jäähalli Oy					
Urheilutie 4					
27800 Säkylä					
Suunnittelijan yhteystiedot: yritys, osoite ja puhelinnumero			Työnumero	Piirustuksen tunnus	Muutos
Insinööritoimisto Tupala Oy			21376	A03	
www.tupala.fi 050 520 8763					
toni.tupala@tupala.fi					
Vastuullinen suunnittelija: nimi, tutkinto, allekirjoitus ja päiväys			Suunnitteluala	Tiedosto	
Toni Tupala, rak–DI 29.12.2025			ARK		