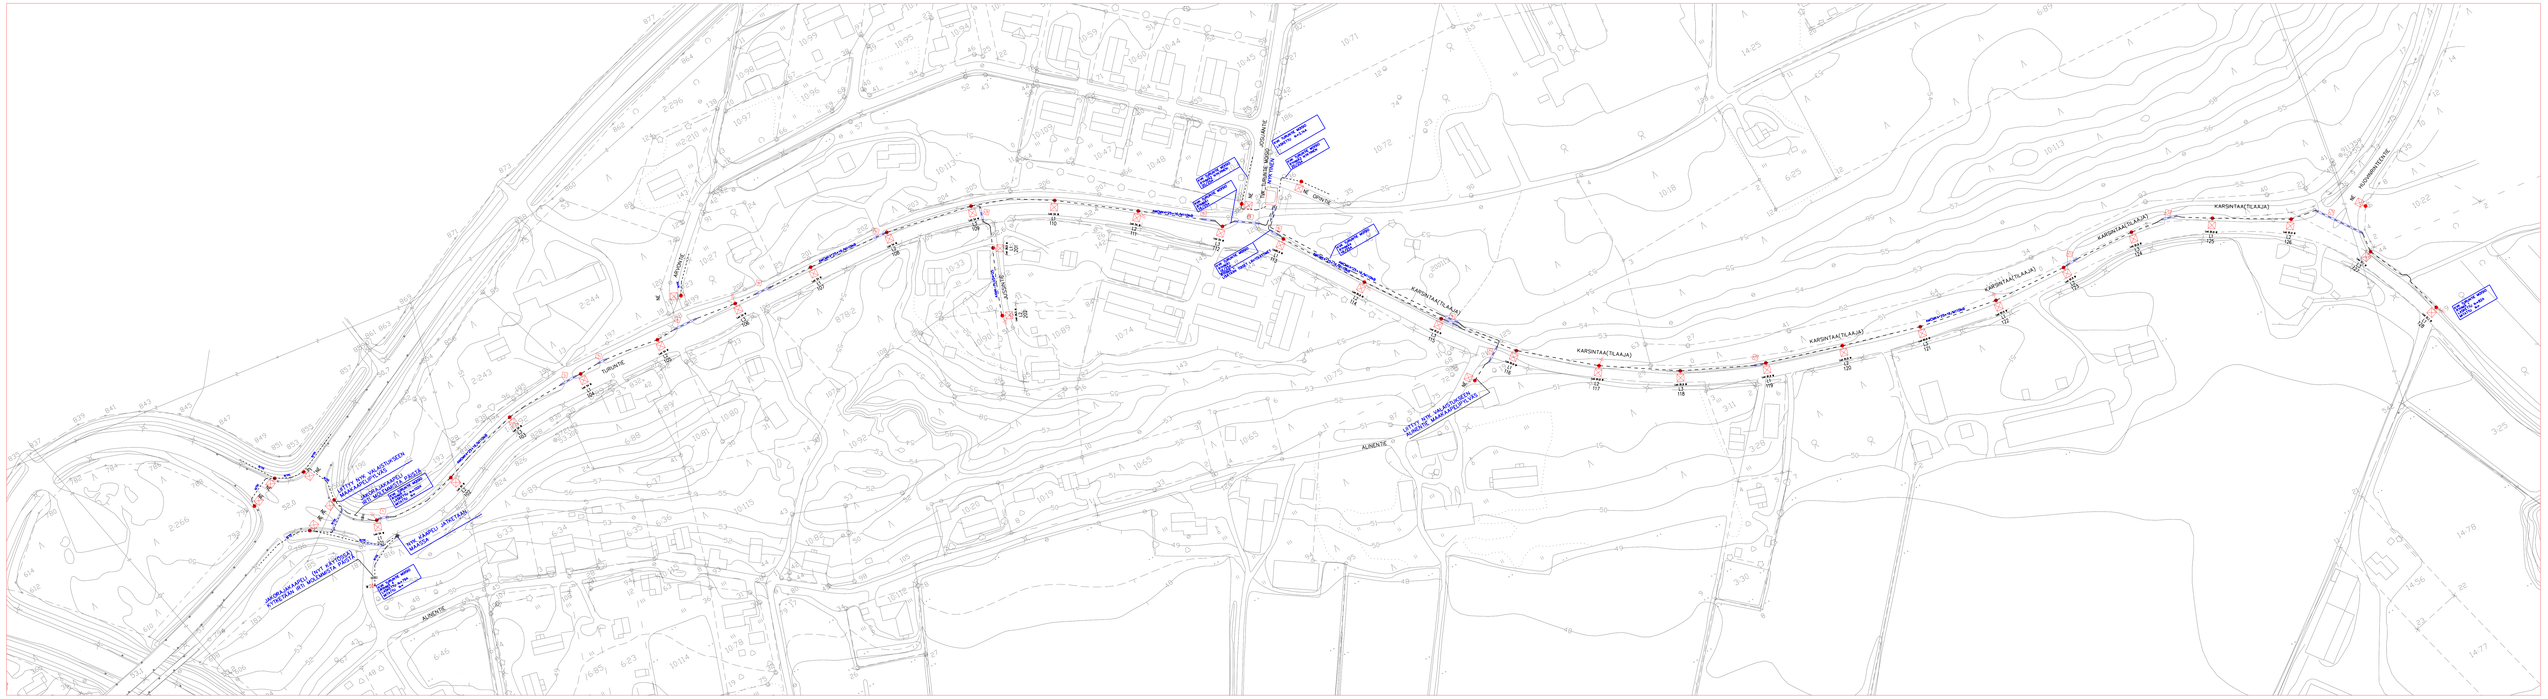

LM = PURETTU LIIKENNEMERKKI KIINNITETÄÄN UUTEEN PYLVÄÄSEEN
NES = NYKYINEN PYLVÄS ENNALLAAN. PYLVÄS ASENNETAAN SILTAPROJEKTISSA

NE = NYKYINEN PYLVÄS ENNALLAAN
---------- NYKYINEN VALAISTUKSEN MAAKAAPELI
– – – – UUSI VALAISTUKSEN MAAKAAPELI

VALAISINPYLVÄIDEN SIJAINNIT KUVASSA LIKIMÄÄRÄISIÄ
SIJOITTELUSSA HUOMIOIDAAN TYYPPIPOIKKILEIKKAUSPIIRUSTUKSEN VAATIMUKSET, VALAISTUSLASKENNAN PYLVÄSVÄLIT, RITTÄVÄT ETÄISYYDET VESIJOHTO- YMS RAKENTEISIIN PYLVÄIDEN PAIKAT MERKITÄÄN MAASTOON. SIJAINNIT HYVÄKSYTETÄÄN TILAAJAN JA ELY-KESKUKSEN EDUSTAJILLA ENNEN KAIVUTÖIDEN ALOITUSTA

Tunn.	Lukum.	Muutos			Nimim.	Pvm
K.osa/Kylä		Kartt./Tila	Tontti	Rno	Viranomaisten merkintöjä	

SANEERAUS

KATUVALAISTUS

SÄKYLÄN KUNTA
TURUNTIE MT 12692

SUUNNITELMAKARTTA

MK: 1:1000

suunnittelutoimisto HAKKALA & HAKKALA
Hyväksytty 2 SFS2 Nro/year par 24082001

Pvm.	13.2.2026
Piirt.	
Suunn.	
Tark.	
Yht.hlö	
Lyhit.	

Työnumero: 2603

Tilaajan numero

Piirustusnumero: SÄH 2603-101

Muutos