


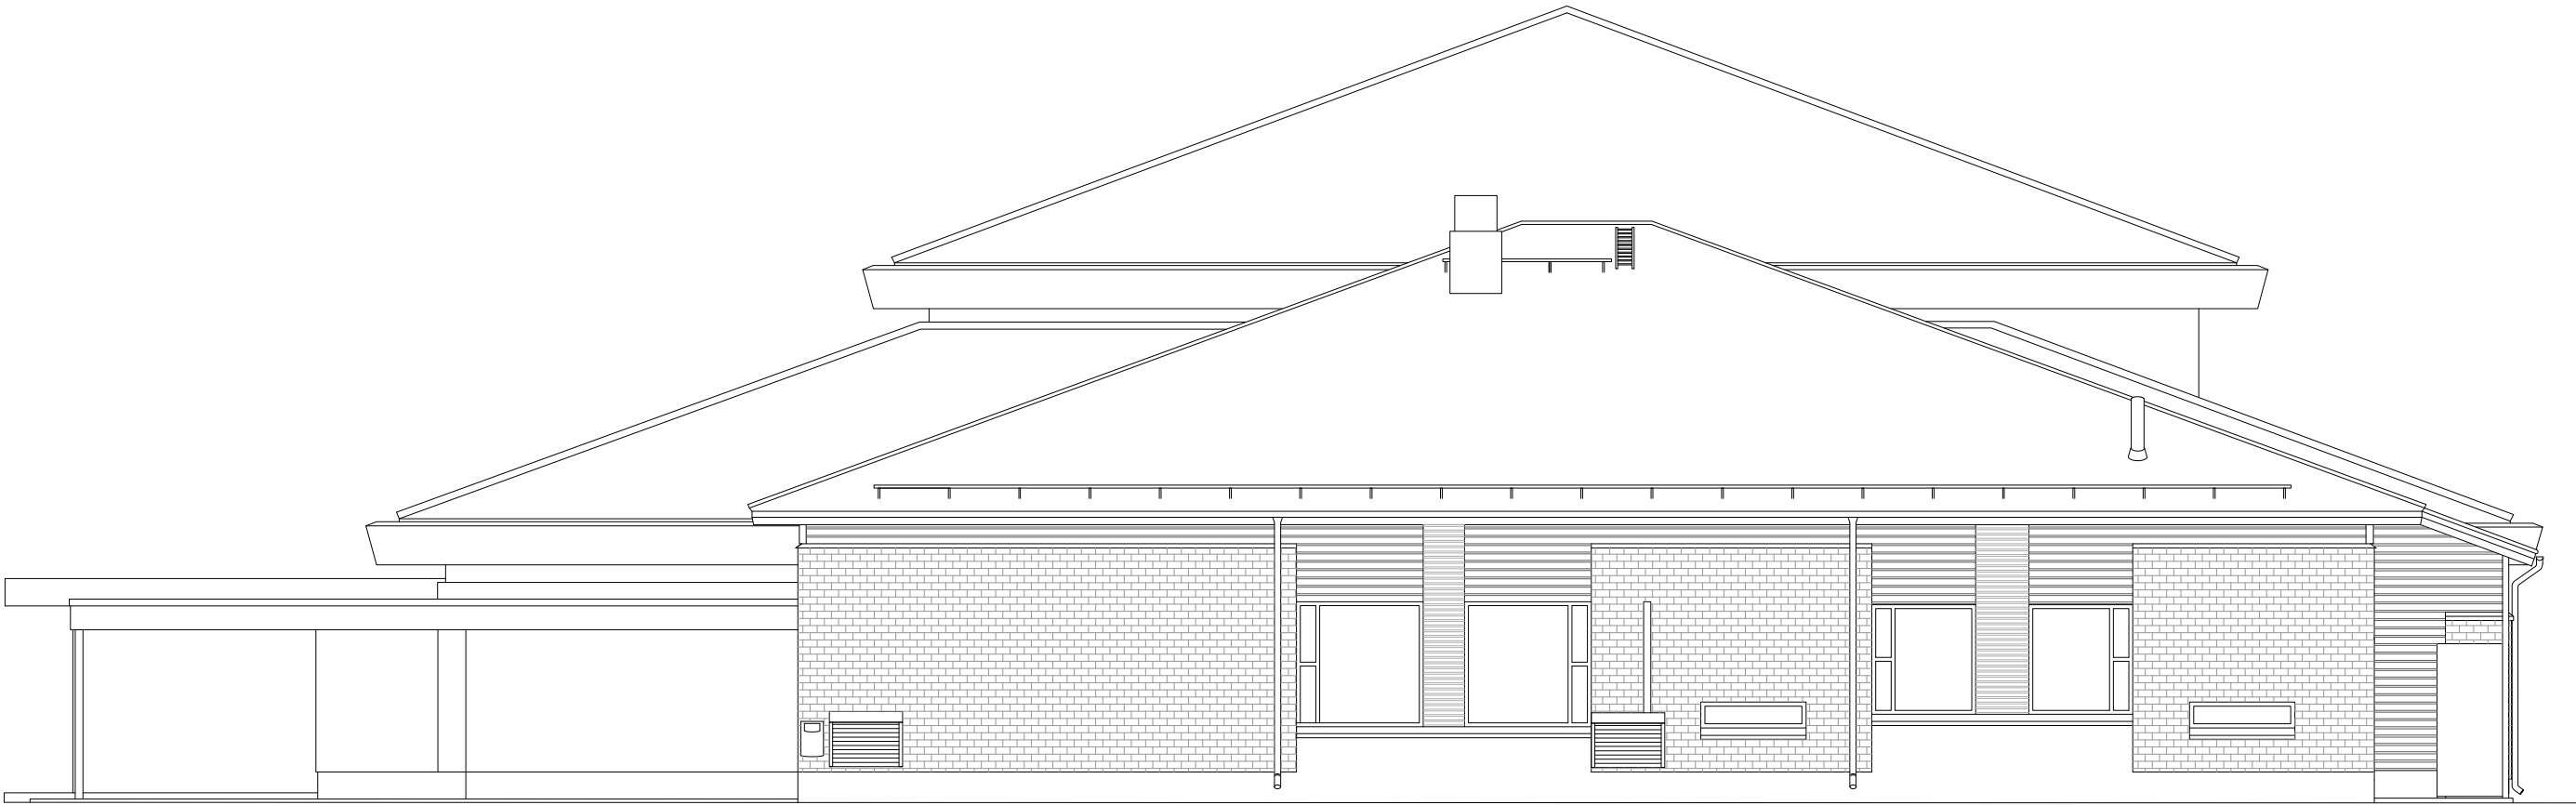

K.osa/kylä KANKAANPÄÄ	Kortteli/Tila KOULUMAA 6:82	Tontti/Rno 1-4	Viranomaisen arkistointimerkintöjä varten	
Rakennustoimenpide LaaJennus			Piirustuslaji Työpiirustus	Juoks. n:o
rakennuskohteen nimi ja osoite Köyliön keskuskoulu			Piirustuksen sisältö	Mittakaavat
Ruokalarakennus 27710 KÄYLÄ			JULKISIVU ETELÄÄN	1:100
Piirt. TEKNINEN TOIMIALA SAKYLÄN KUNTA			ARK	
		Pvm. 16.1.2026		