


20.3.2025 8.33.19

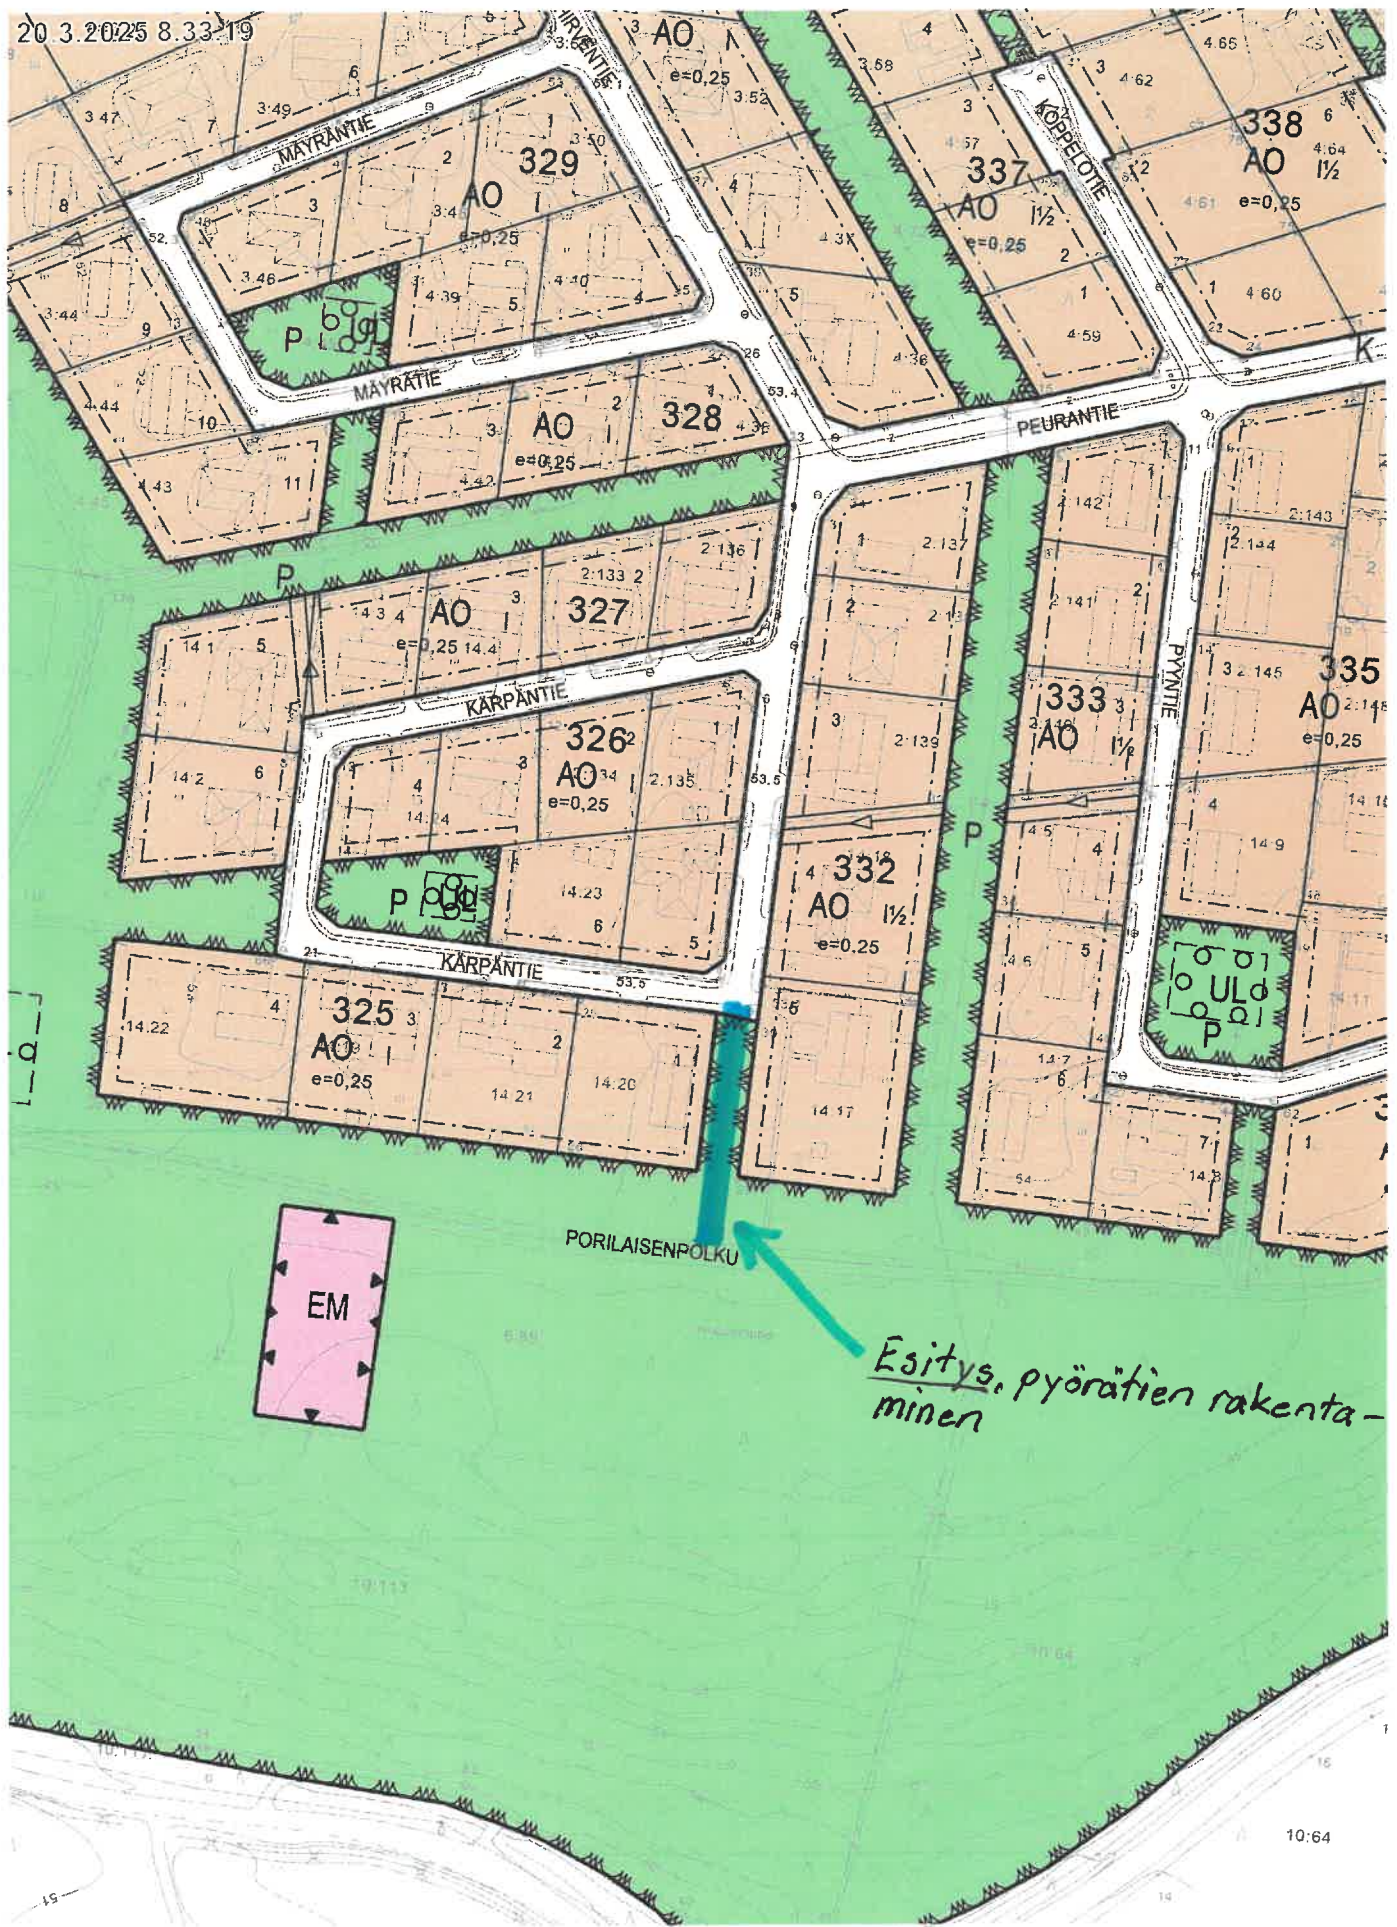

PORILAISENPOIKU

Esitys, pyörätien rakentaminen

50 m

1:2 000

Asemakaavayhdistelmä ©Säkylän kunta