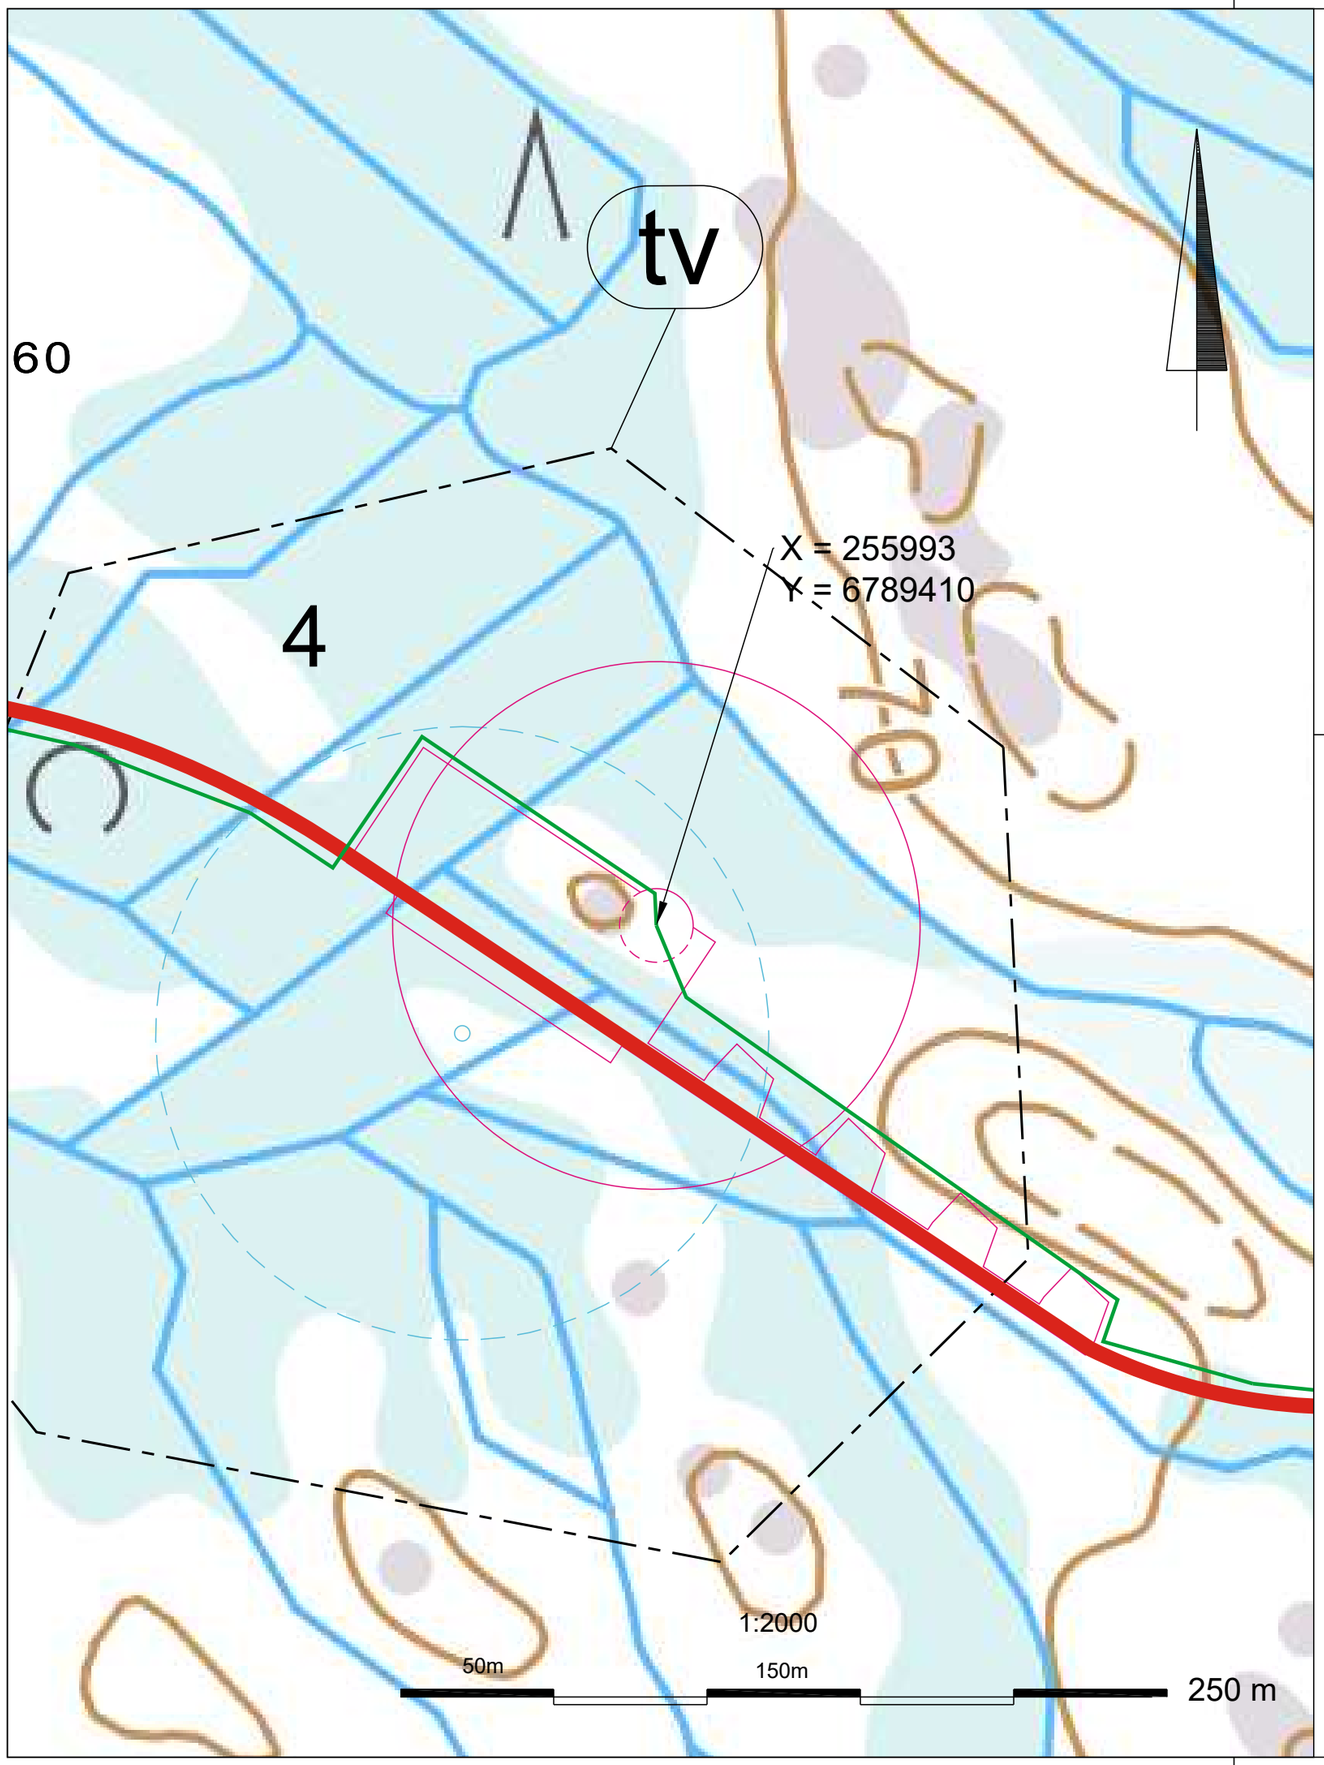

KAAVAMERKINNÄT

tv

TUULIVOIMALOIDEN ALUE.
Alueelle saa rakentaa yhden tuulivoimalan, jonka kokonaiskorkeus saa olla enintään 270 metriä maanpinnasta. Tuulivoimalan runko tulee toteuttaa lieriörakenteisena.

Tuulivoimalan kaikkien rakenteiden, siipien pyörimisalueen ja rakentamisessa tarpeellisen nostoalueen huoltotien tulosuunnassa mahdollisia levennyksiä lukuun ottamatta on sijoituttava kokonaan alueen sisäpuolelle.

Tuulivoimalan värityksen on oltava yhtenäinen ja vaalea, kuitenkin varustettuna ilmailuviranomaisen lentoesteluvan ehtojen mukaisin merkinnöin.

OHJEELLINEN VOIMALAN SIJAINTI.

PIIRUSTUSMERKINNÄT

ALUSTAVA UUSI TIELINJAUS

NYKYINEN, PARANNETTAVA TIE

ALUSTAVA MAAKAAPELIREITTI

TUULIVOIMALAN OHJEELLINEN NOSTOALUE.

TUULIVOIMALAN ROOTTORIN PYYHKÄISYALA.
Roottorin pyyhkäisyalan halkaisija 172 m.

4 VOIMALAN NUMERO

Simo Luukkonen
Digitally signed by Simo Luukkonen
DN: cn=Simo Luukkonen, ou=Users, email=simo.luukkonen@afry.com
Date: 2022.10.11 11:07:00 +03'00'

K.osa / Kylä	Kortteli / Tila	Tontti / Rno.	Viranomaisten merkintöjä	Rakennustunnus
411	1	360		

Rakennuksen numero / rakennus

Rakennustoimenpide	Piirustuslaji	Juoks. no.
Uudisrakennus	Asemapiirustus	

Kohde	Piirustuksen sisältö	Mittakaavat
Ilmatar Köyliö Oy Korpilevonmäen tuulivoimapuisto	Asemapiirustus Tuulivoimala 4	1:2000

Suunnittelija	Tarkastaja	Päiväys	Tasokoordinaatisto / Korkeusjärjestelmä
S.Rinne	M.Pihlajasaari	6.10.2022	ETRS-TM35FIN / N2000

Hyväksyjä	Työnumero	Lehti
S.Luukkonen	101019574-001	

AFRY AF PÖYRY
AFRY Finland Oy
Jaakonkatu 3
01621 VANTAA
Puh. 010 3311
etunimi.sukunimi@afry.com

Suunn.ala	Piirustusnumero	Muutos
RAK	T4	