


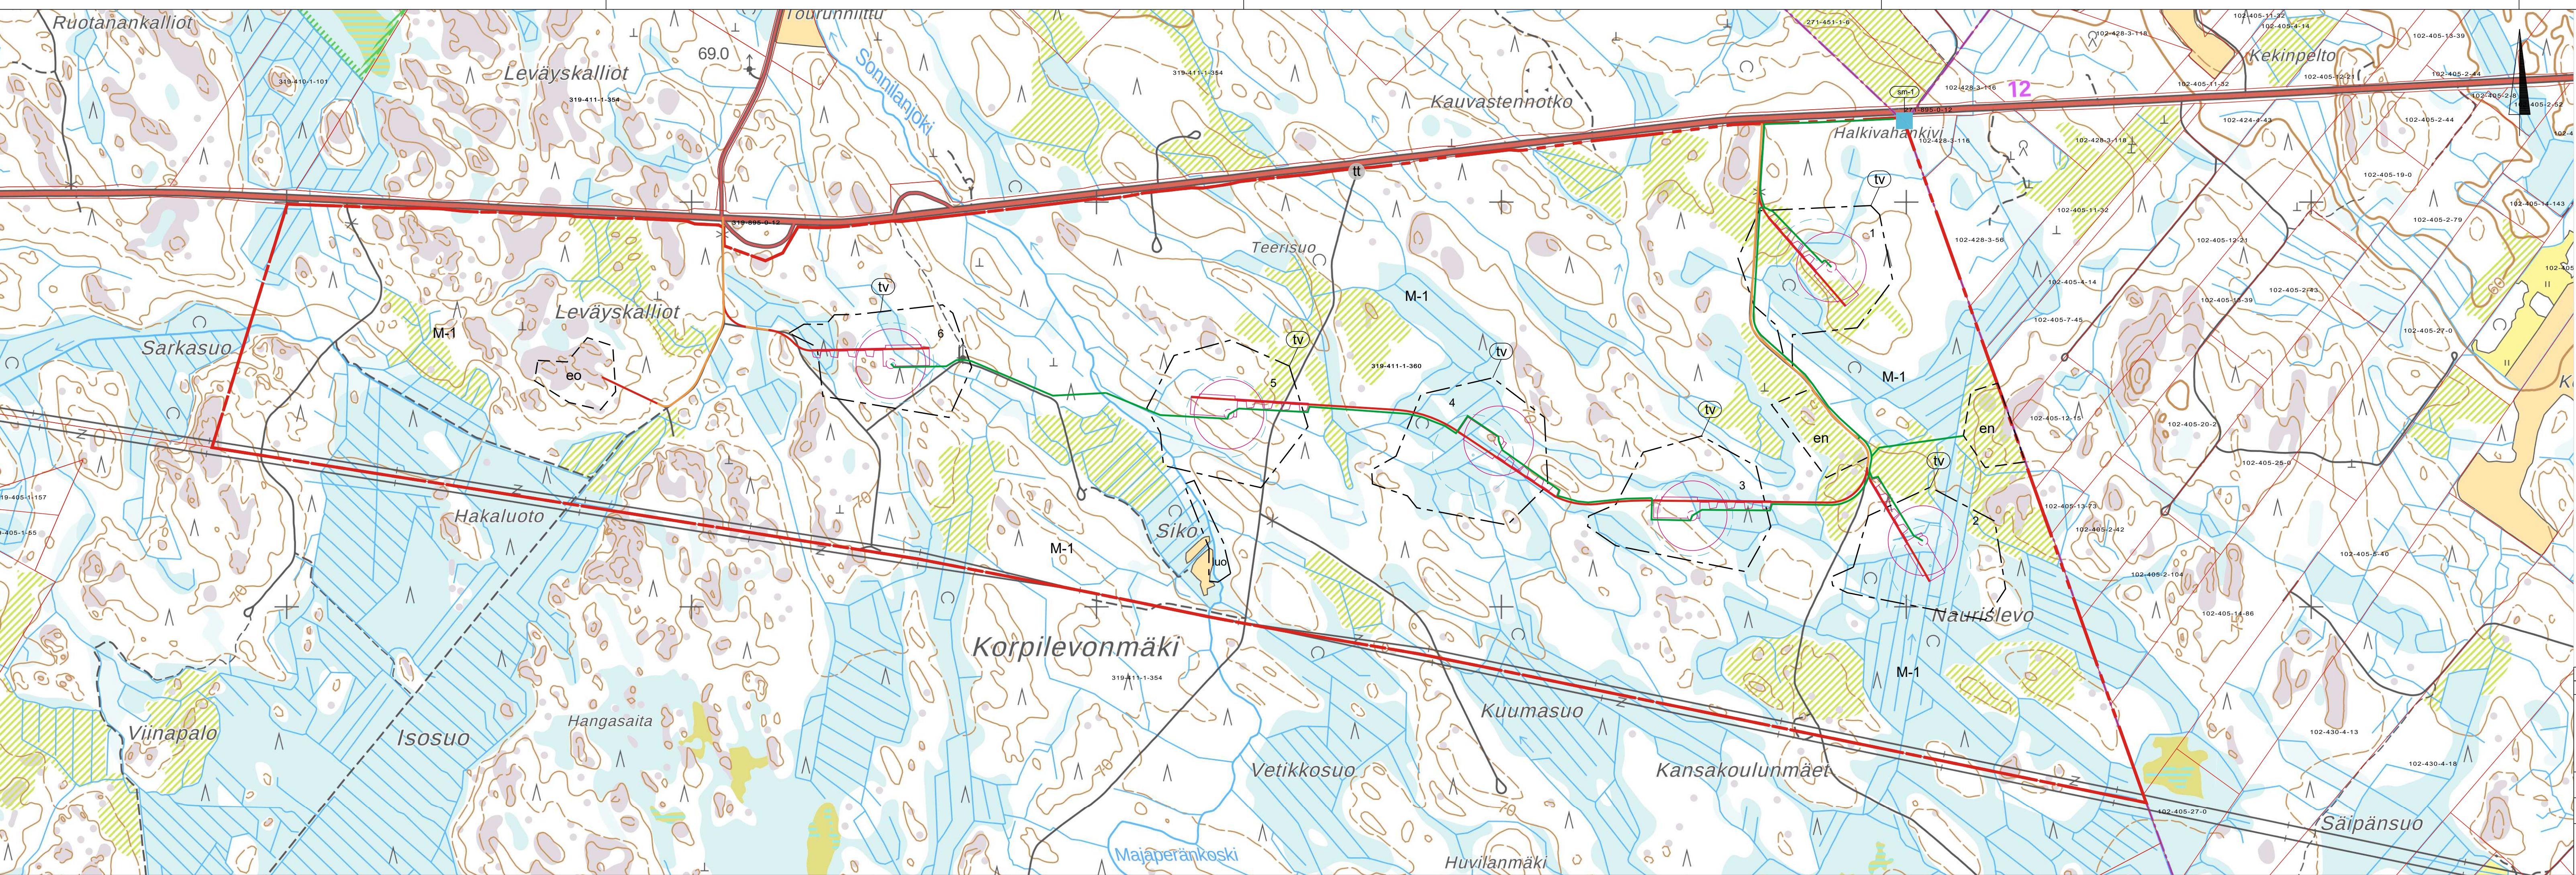


KAAVAMERKINNÄT JA -MÄÄRÄYKSET

- M-1** MAA- JA METSÄTALOUSVALTAINEN ALUE.
Merkinnällä osoitetaan maa- ja metsätalouskäyttöön tarkoitettuja alueita.
Alueella sallitaan maa- ja metsätalouden harjoittamista palveleva rakentaminen.
- tu** TUULIVOIMALOIDEN ALUE.
Alueelle saa rakentaa yhden tuulivoimalan, jonka kokonaiskorkeus saa olla enintään 270 metriä maanpinnasta. Tuulivoimalan runko tulee toteuttaa luterakenteisena.
Tuulivoimalan värityksen on oltava yhtenäinen ja vaalea, kuitenkin varustettuna ilmaläivänomaisen lentoesteluvan ehtojen mukaisin merkinnöin.
- tt** TERMINAALITOIMINTOJEN ALUE.
Alue on tarkoitettu maa- ja metsätalouteen liittyvän bioenergian raaka-aineden keräily- paikaksi. Alueen suunnittelussa tulee kiinnittää erityistä huomiota liikenteellisten olosuhteiden järjestämiseen sekä huolehtia, että liikenteestä, varastoimisesta tai muusta toiminnasta ei aiheudu ympäristölle merkittäviä haitallisia vaikutuksia.
- luo** OHJELLINEN VOIMALAN SIIJAINTI.
- en** OHJELLINEN SÄHKÖASEMAN SIIJAINTI.
- eo** OHJELLINEN MAA-AINESTEN OTTOON TARKOITETTU ALUEEN OSA.
Alueella on tarkoitus ottaa tuulivoimahankkeen toteuttamisen edellyttämää maanainesta.
- sm-1** MUINAISMUISTOKOHDE.
Muinaismuistolla (295/1963) rauhoitettu kiinteä muinaisjäännös. Kohteen kaivaminen, poistaminen, muuttaminen, vahingoittaminen, poistaminen ja muu siihen kajoaminen on kielletty. Kohdetta koskevista suunnitelmista on pyydettävä alueellisen vastuuseen (Satakunnan Museo) lausunto.
- yl** LUONNON MONIMUOTOISUUDEN KANNALTA ARVOKAS ALUE.
Alueella sijaitsee direktiivilain (lito-orava) lisääntymis- ja levähdysalue. LSL 49 § mukaisesti lajin lisääntymis- ja levähdyspaikkojen hävittäminen ja heikentäminen on kielletty.
- yl** YLEISKAAVA-ALUEEN RAJA.

- PIIRROSMERKIT**
- ALUSTAVA UUSI TIELINJAUS
 - NYKYINEN, PARANNETTAVA TIE
 - ALUSTAVA KAAPELIREITTI
 - TUULIVOIMALAN OHJELLINEN NOSTOALUE.
 - TUULIVOIMALAN ROOTTORIN PYYHKÄISYALUE.
Roottorin pyyhkäisyalan halkaisija 172 m.
 - VOIMALAN NUMERO.

Korpilevonmäki		
Turbiini	X	Y
T1	256815	6789839
T2	257041	6789164
T3	256471	6789225
T4	255993	6789410
T5	255327	6789476
T6	254492	6789601

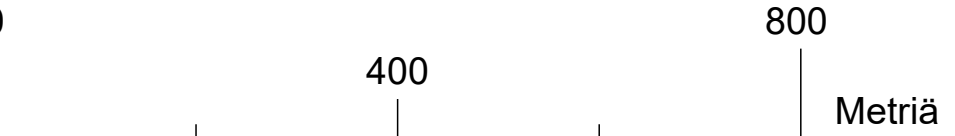

Muutoksen kuvaus			S.Suu	T.Tark	H.Hyv	Pvm
v. Muutos			Suun.	Tark.	Hyv.	
Kohde			Piirustuksen sisältö			Mittakaava
Ilmatar Köyliö Oy Korpilevonmäen tuulivoimapaisto			Yleiskartta, tielinjaukset Vestas V172-7.2			1:7500
Säköylä			Tasokoordinaatisto / Korkeusjärjestelmä			Lehti
Suunnittelija R. Väyrynen	Tarkastaja R. Väyrynen	Päiväys 6.10.2022	ETRS-TM35FIN			
Hyväksyjä Luukkonen		Työnnumero 101019574-001				
 AFRY Finland Oy Jaakonkatu 3 01621 VANTAA Puh. 010 3311 etunimi.sukunimi@afry.com		Suunn.ala TKA	Piirustusnumero P-02		Muutos	