

Merkintöjen selitykset:

Kattoturvatuotteet	
ST	Seinätikas
LE	Lumieste
KS	Kattosilta
LT	Lapetikas

Merkintä suluissa tarkoittaa irrotettavaa ja uudelleen asennettavaa kattoturvatuotetta

Läpiviennit ym. mainittavat seikat	
IV	Ilmanvaihtolaite tai -putki
LJ	Laitejalka
KL	Kattoluukku
HT	Harjatuuletustiili
PP	Poistopiste

RAKENTEET:

Toteutusluokka:	EXC2
Esikäsittelyaste:	P2
Olennaiset toleranssit:	Luokka 1

TERÄSRAKENTEET:

Korroosionesto:	Kuumasinkitys SFS-EN ISO 1461
-----------------	-------------------------------

PUURAKENTEET:



Puutavara:	C24
------------	-----

Kaikki kiinnitystarvikkeet kuumasinkittyjä

Vesikourun kallistus $\geq 1:100$.
Kaikki harja- ja ulkotaitteet varustetaan tuulettavalla harjatiivisteellä.

Ulkotaitteen rakenne "RT 85-10848 Betonitiilikatot" mukaisesti.

KAIKKI MITAT TARKISTETTAVA TYÖMAALLA!

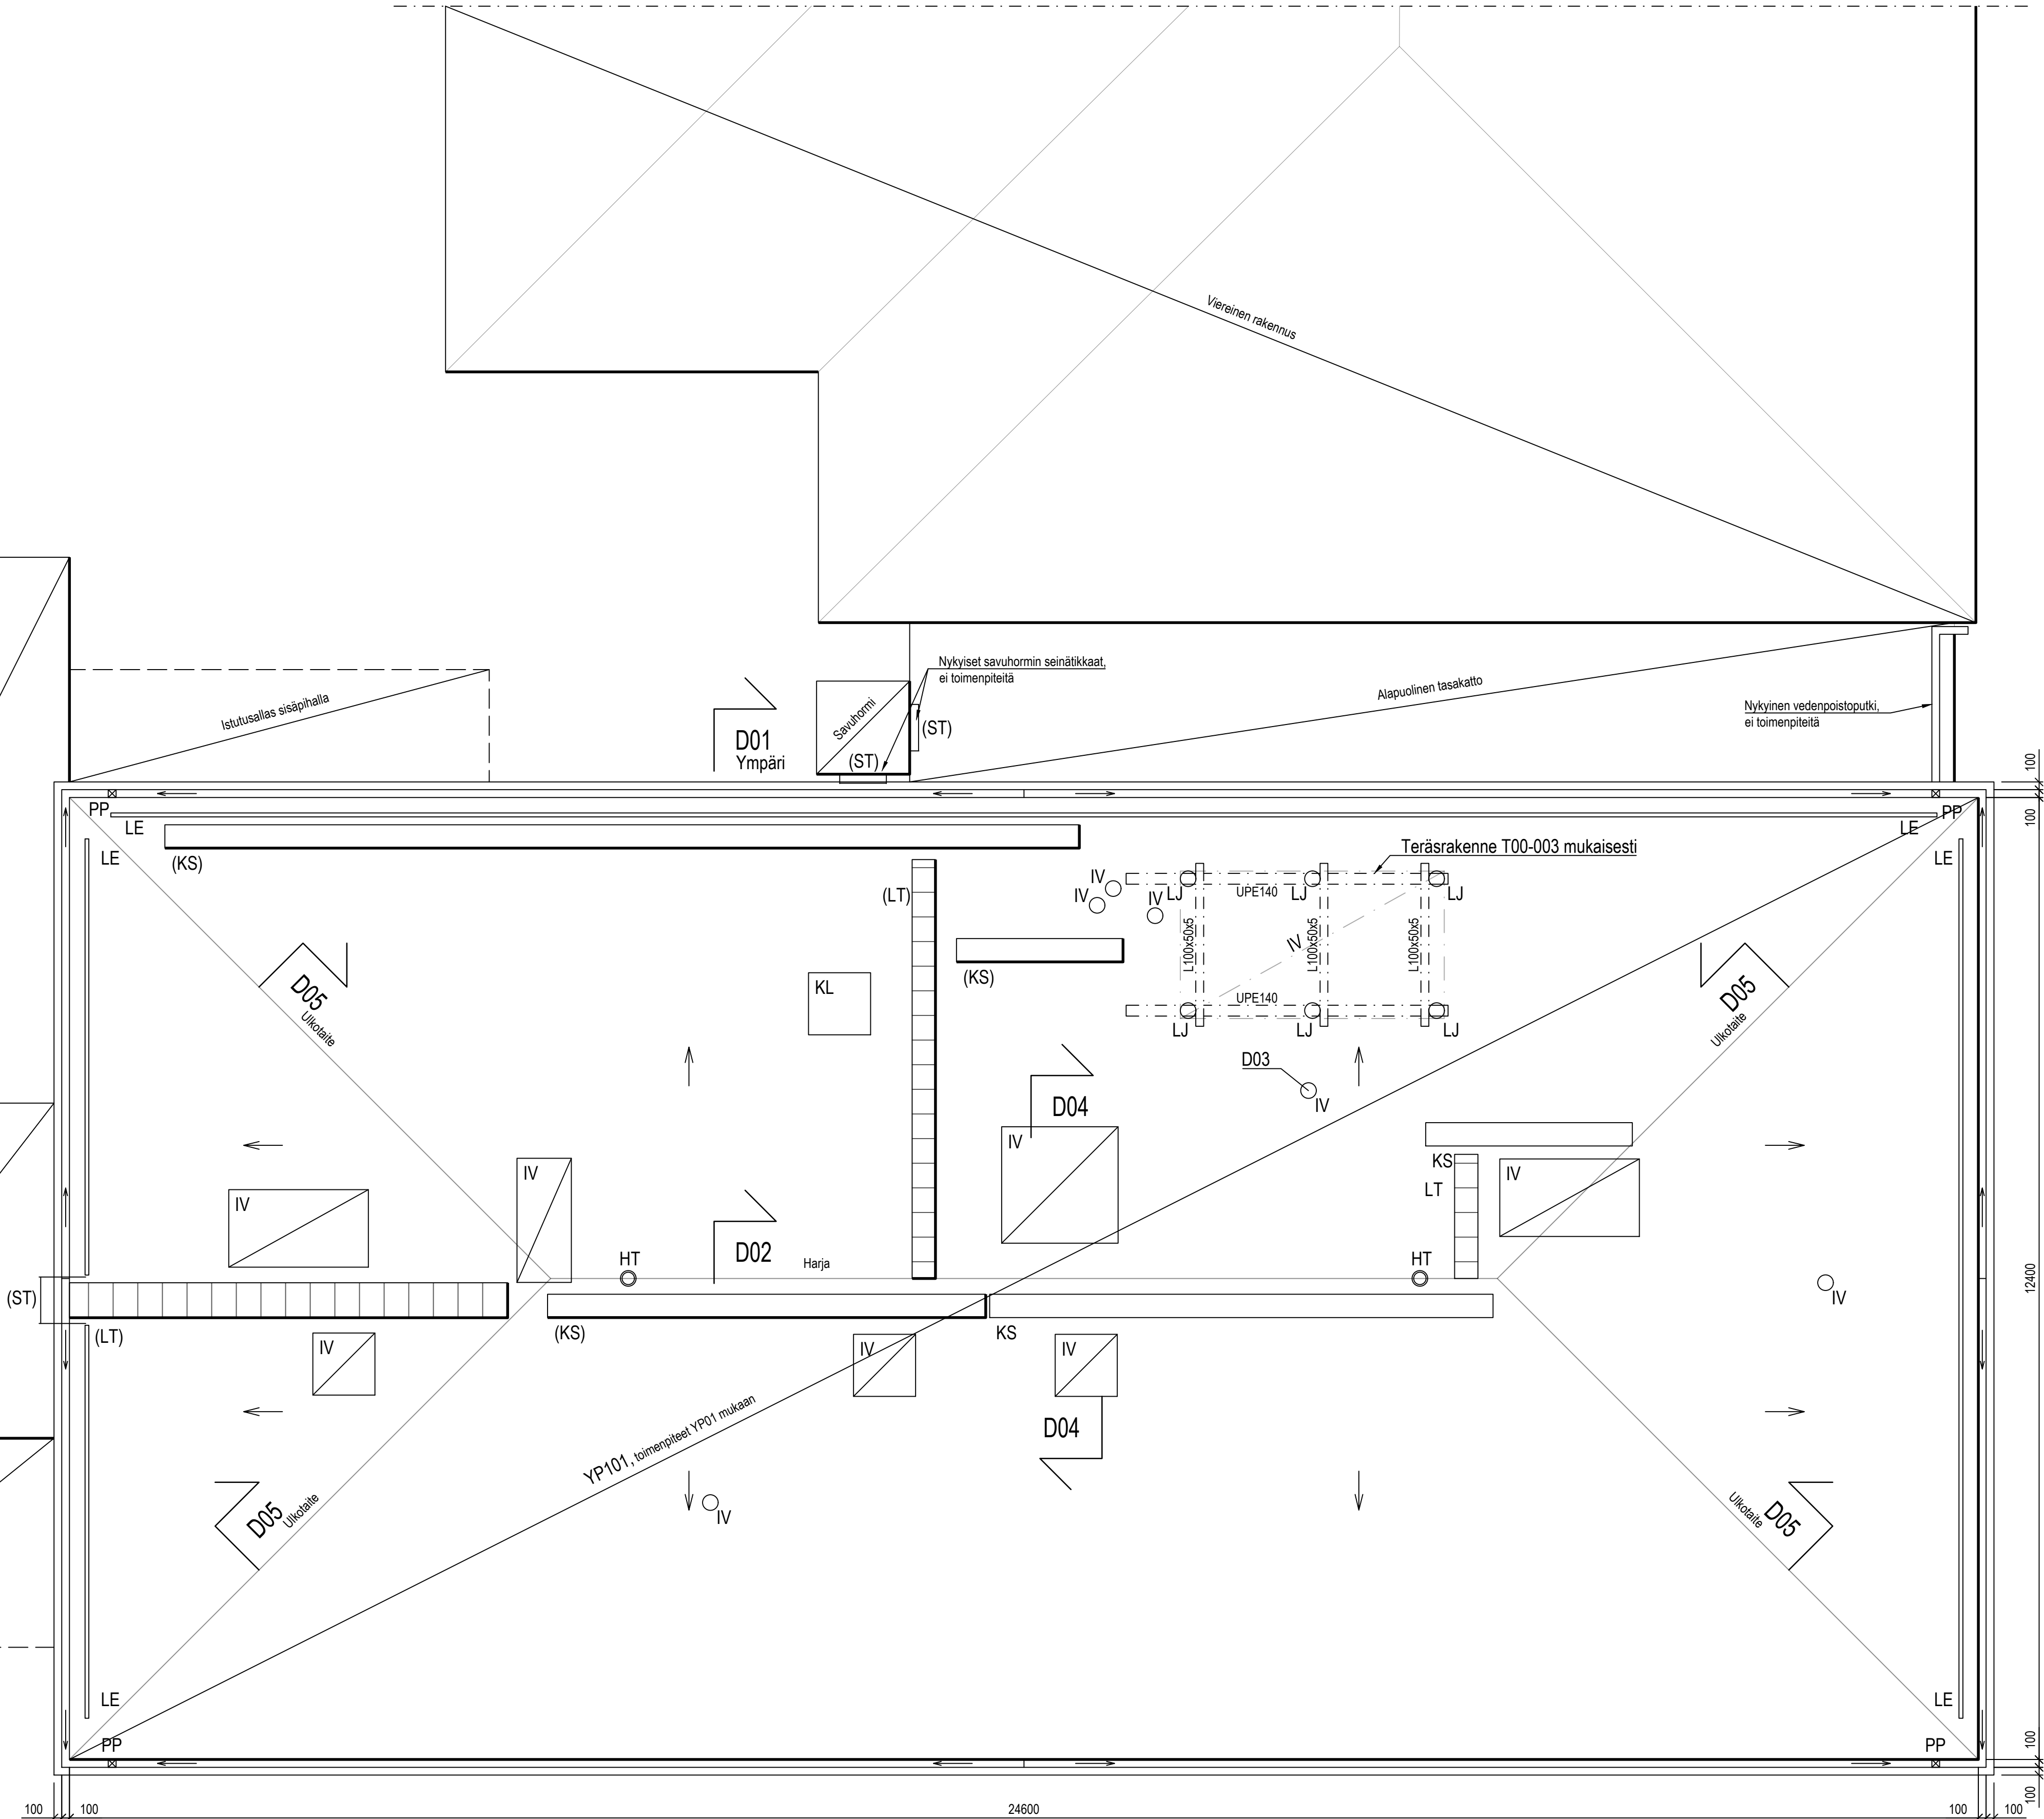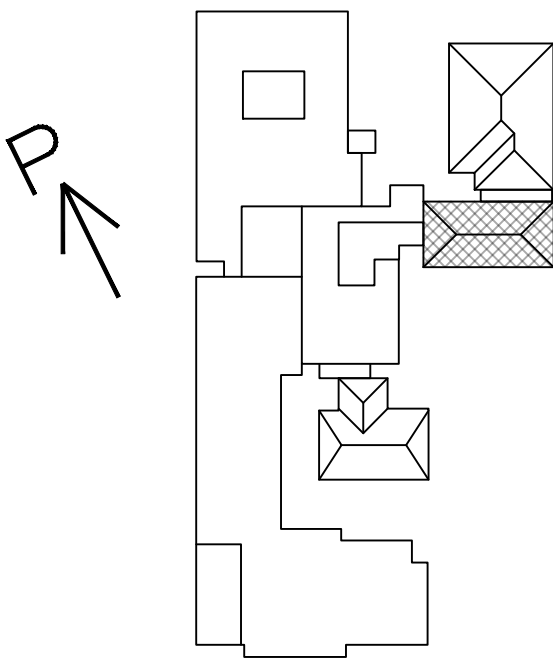

U		28.11.2022	SaHil	EmPar	ToBer	Urakka-asentaa varten	
MUUTOS	PVM	TEKI	TARK.	HYV.	ERITTELY	AIHEUTTAJA	
Kaupunginosa	VÄHASÄKYLÄ		Kortti	164	Tontti/Rn	5.82	Vieromaiden osasto/merkintä varten
Rakennuksen numero / rakennustunnus	1001705878						
Rakennusluokitus	KORJAUS		Pintatöiden		RAKENNEPIIRUSTUS		Juoks. nro
Rakennuskohteen nimi ja osoite	Säskylän terveyskeskus		Pintatöiden sisältö		Vesikatto		Mittak.
Vesikaton korjaus						1:50	
Välskärintie 5, 27800 Säskylä							
		A-Insinöörit Suunnittelu Oy		www.a-insinorit.fi			
Päiväys	28.11.2022	Piet.	SaHil	Tark.	EmPar	Liittyi piirustukseen n:o	
Suunnittelut	Sami Hiltunen		Hyväksyntä		Suun. ala		Muutos
		Tomi Berg		Työn n:o		Piir. n:o	
				RAK		6221413	37-001
						U	