


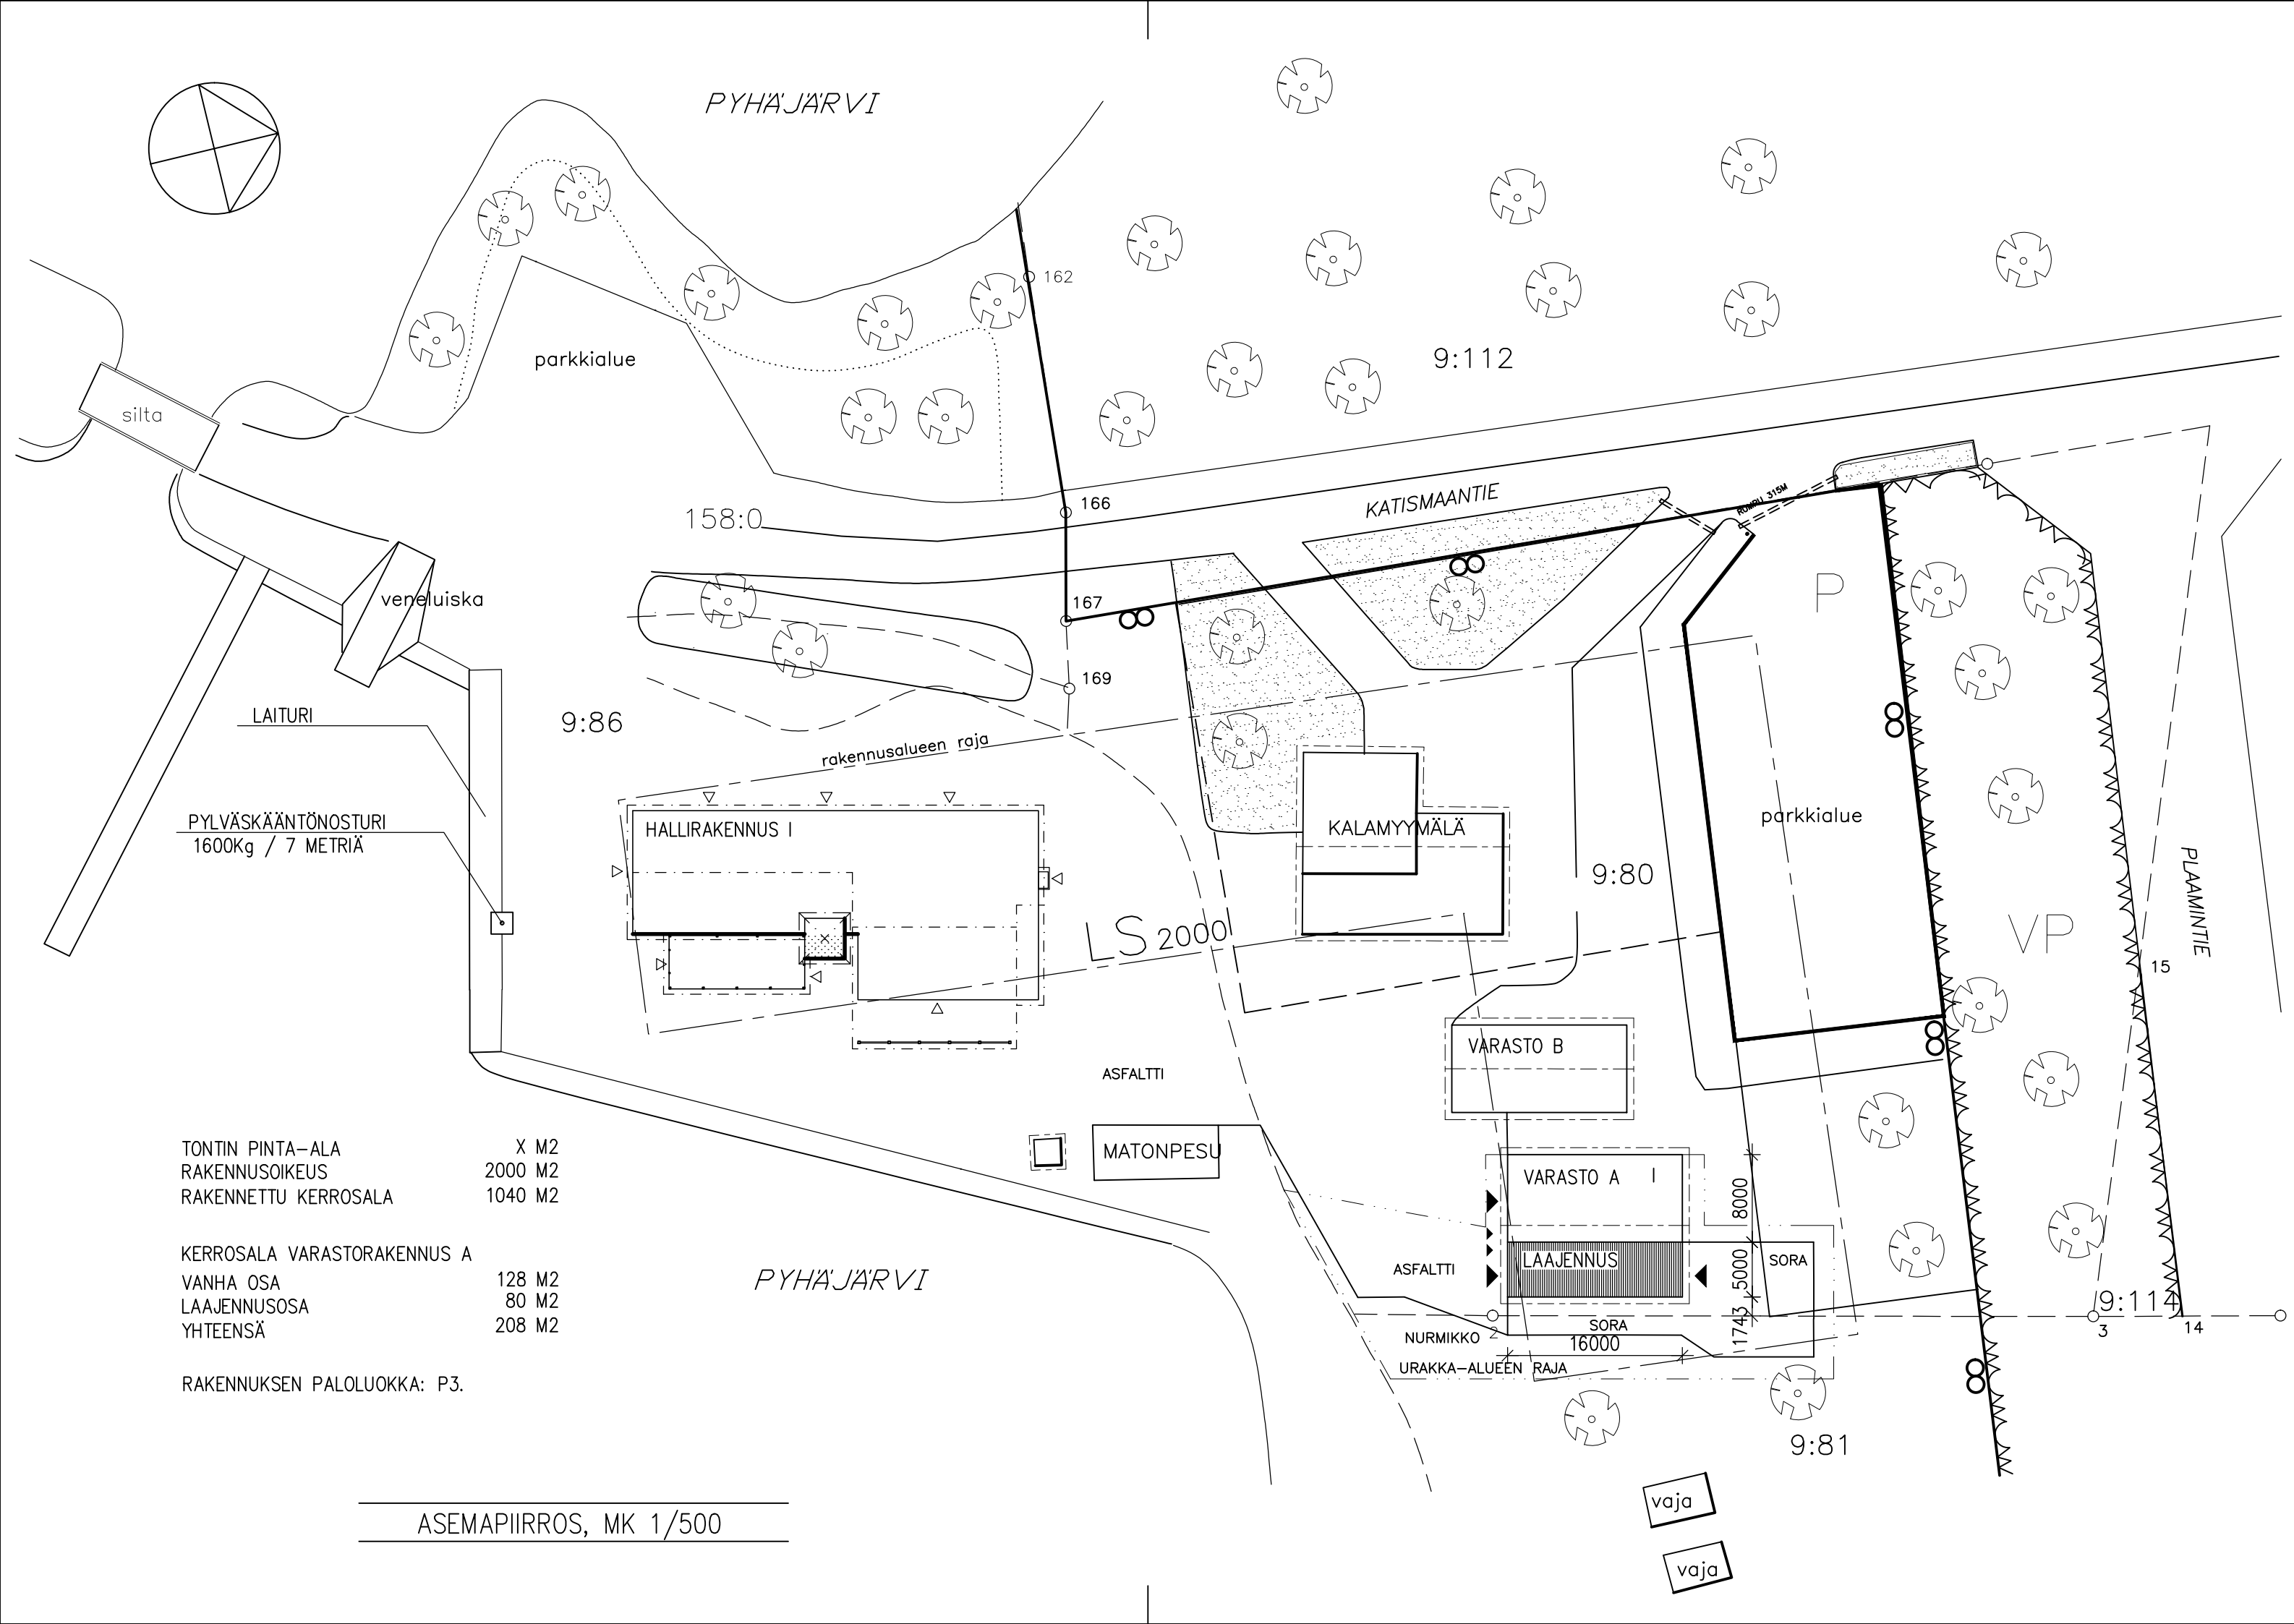

TON TIN PINTA-ALA
RAKENNUSOIKEUS
RAKENNETTU KERROSALA

X M2
2000 M2
1040 M2

KERROSALA VARASTORAKENNUS A
VANHA OSA
LAAJENNUSOSA
YHTEENSÄ

128 M2
80 M2
208 M2

RAKENNUKSEN PALOLUOKKA: P3.

ASEMAPIIRROS, MK 1/500

Tunnus	Muutos	nimim.	Päiväys
K.osa/Kylä	Kortteli/Tila	Tontti/Rno	Viranomaisten arkistomerkintöjä varten
Rakennustoimenpide LAAJENNUS	Piirustuslaji PÄÄPIIRUSTUS	Juoks. n:o	
SÄKYLÄN KALASATAMA VARASTORAKENNUS KATISMAANTIE 18 27800 SÄKYLÄ	Piirustuksen sisältö ASEMAPIIRUSTUS	Mittakaava 1/500	
	SUUNNITTELU TOIMISTO PIEKAT OY KOLLANTIE 7 32700 HUITTINEN +358500331469		Muutos
Päiväys 1.12.2019	Suunnittelijan nimi HANNU PIETILÄ RA.		

ARK 1578-001