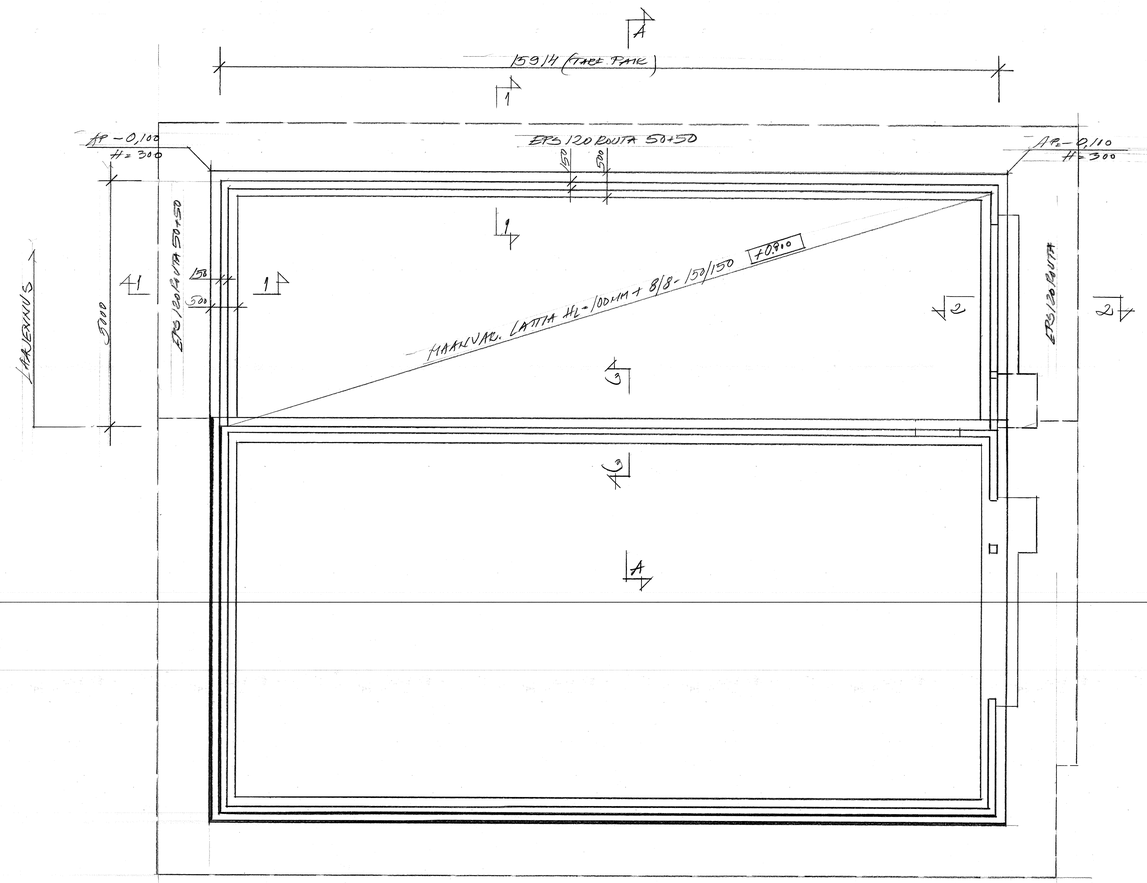

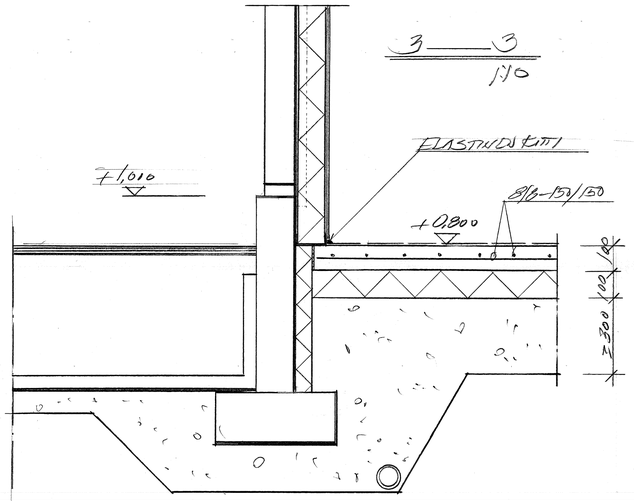

PAIKALLAVALURAKENTEET

RASITUSLUOKKA:
SISÄTILAT XC1
PERUSTUKSET XC2
ULKOILMAAN RAJOITTUVAT RAKENTEET XC3,4+XF1

SUUNNITTELUKÄYTTÖIKÄ 50 VUOTTA

SEURAAMUSLUOKKA: CC2
TOTEUTUSLUOKKA: 2
TOLERANSSILUOKKA: 1

BETONI:
C30/37 YLEENSÄ, ULKONA PAKKASENKESTÄVÄ

RAUDOITUS:
TANGOT A 500 HW
VERKOT B 500 K

BETONIPEITE:
SISÄTILAT 20 ±10 mm
PERUSTUKSET 30 ±10 mm
ULKONA 35 ±10 mm
MAATA VASTEN VALETTAESSA ≥ 50 mm

BETONIN KIVEIAINEKSEN RAE MAX

ϕ 32 MM ANTURAT
ϕ 16 MM VALUHARKOT

RAKENNUS PERUSTETAAN MAANVARAISANTUROIN HYVIN TIIVISTETYN KALLIOMURSKEARINAN VÄLITYKSELLÄ KIINTEÄN PERUSMAAN VARAAN.

$\bar{\sigma}$ MAA SALL. = 100 kPa

SOKKELIN VEDENERISTYS

SOKKELIN ULKOPINTAAN BITUMILIIMATTU KUMIBITUMIKERMI

SALAOJAT LIITETÄÄN VANHAAN SALAOJAVERKKOON

HUOM! KAIKKI MITAT TARKISTETTAVA PAIKALTA

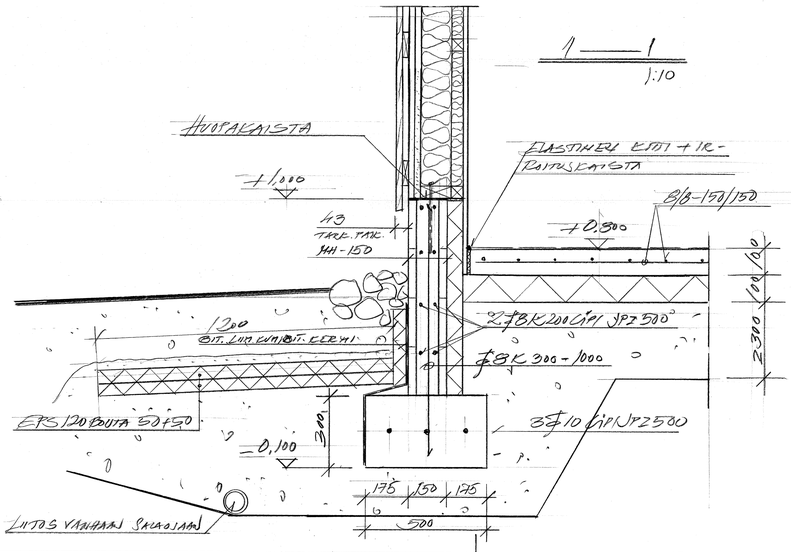

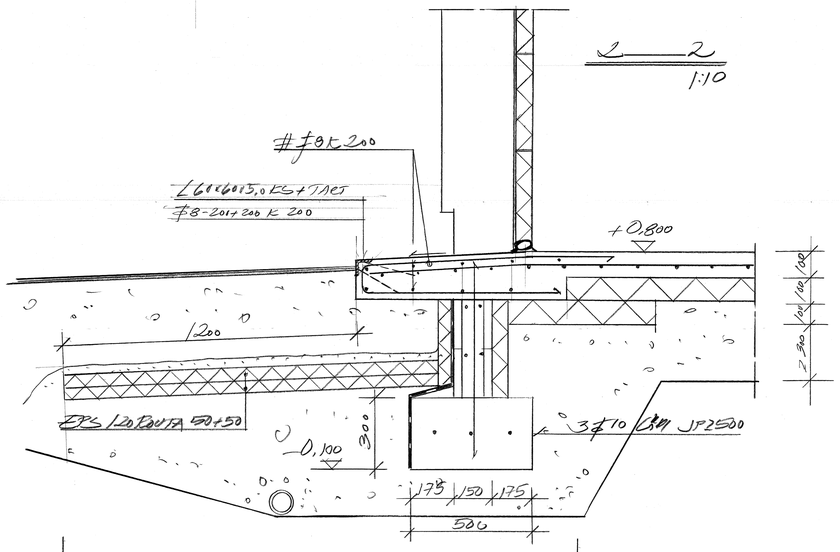

Tunnus	Muutos		nimim.	Päiväys
K.osa/Kylä	Korttel/Tila	Tontti/Rno	Viranomaisten arkistomerkintöjä varten	
Rakennustoimenpide: LAAJENNUS			Piirustuslaji: RAKENNEPIIRUSTUS	Juoks. n:o
SÄKYLÄN KALASATAMA VARASTORAKENNUS KATISMAANTIE 18 27800 SÄKYLÄ			Piirustuksen sisältö: PERUSTUKSET	Mittakaava: 1:50 / 1:10
INSINÖÖRITOIMISTO Aimo Lehtimäki Oy Puistokatu 3-5, PL 40, 38201 Sastamala puh. 03-5120 000, fax. 03-5120 023				Muutos
Päiväys: 26.09.2019	Suunnittelijan allek.	Aimo Lehtimäki RI	RAK 2645-01	