



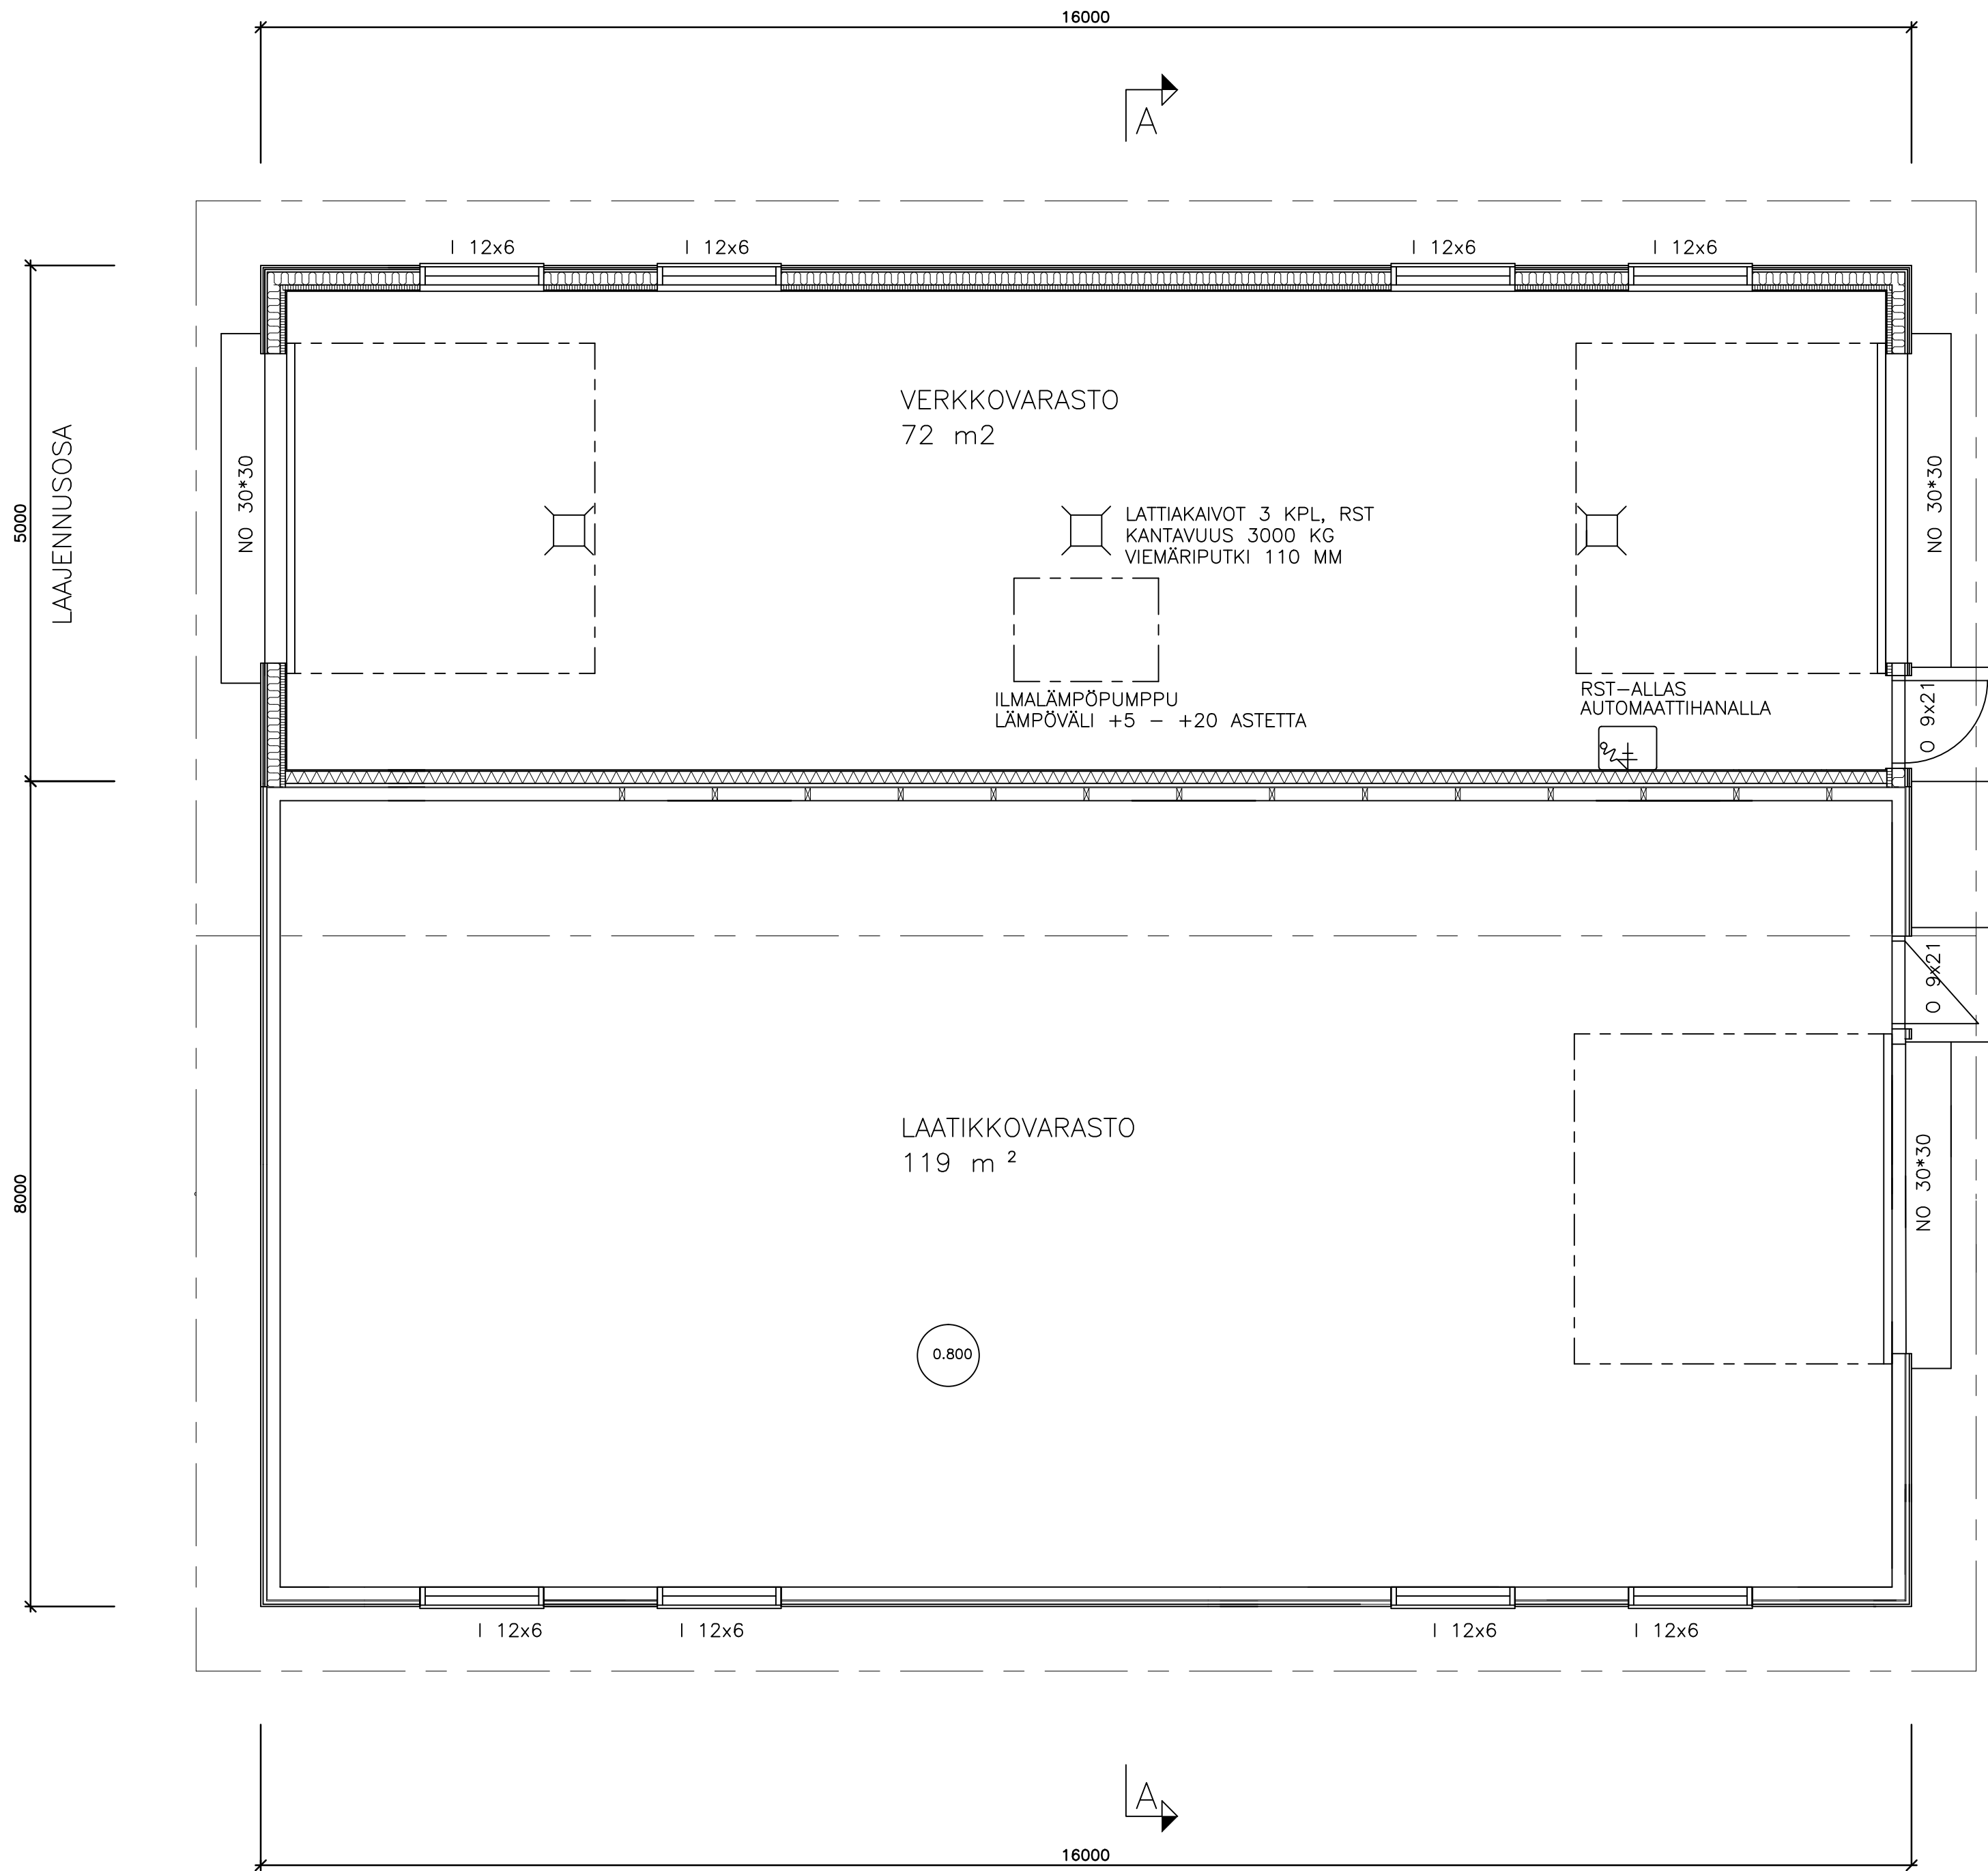

POHJAPIIRROS

KERROSALA	
VANHA OSA	128 m2
LAAJENNUSOSA	80 m2
YHTEENSÄ	208 m2
HYÖTYALA	
VANHA OSA	119 m2
LAAJENNUSOSA	72 m2
YHTEENSÄ	191 m2
TILAVUUS	
VANHA OSA	512 m3
LAAJENNUSOSA	324 m3
YHTEENSÄ	836 m3

RAKENNUKSEN PALOLUOKKA P3
PUOLILÄMMIN RAKENNUS

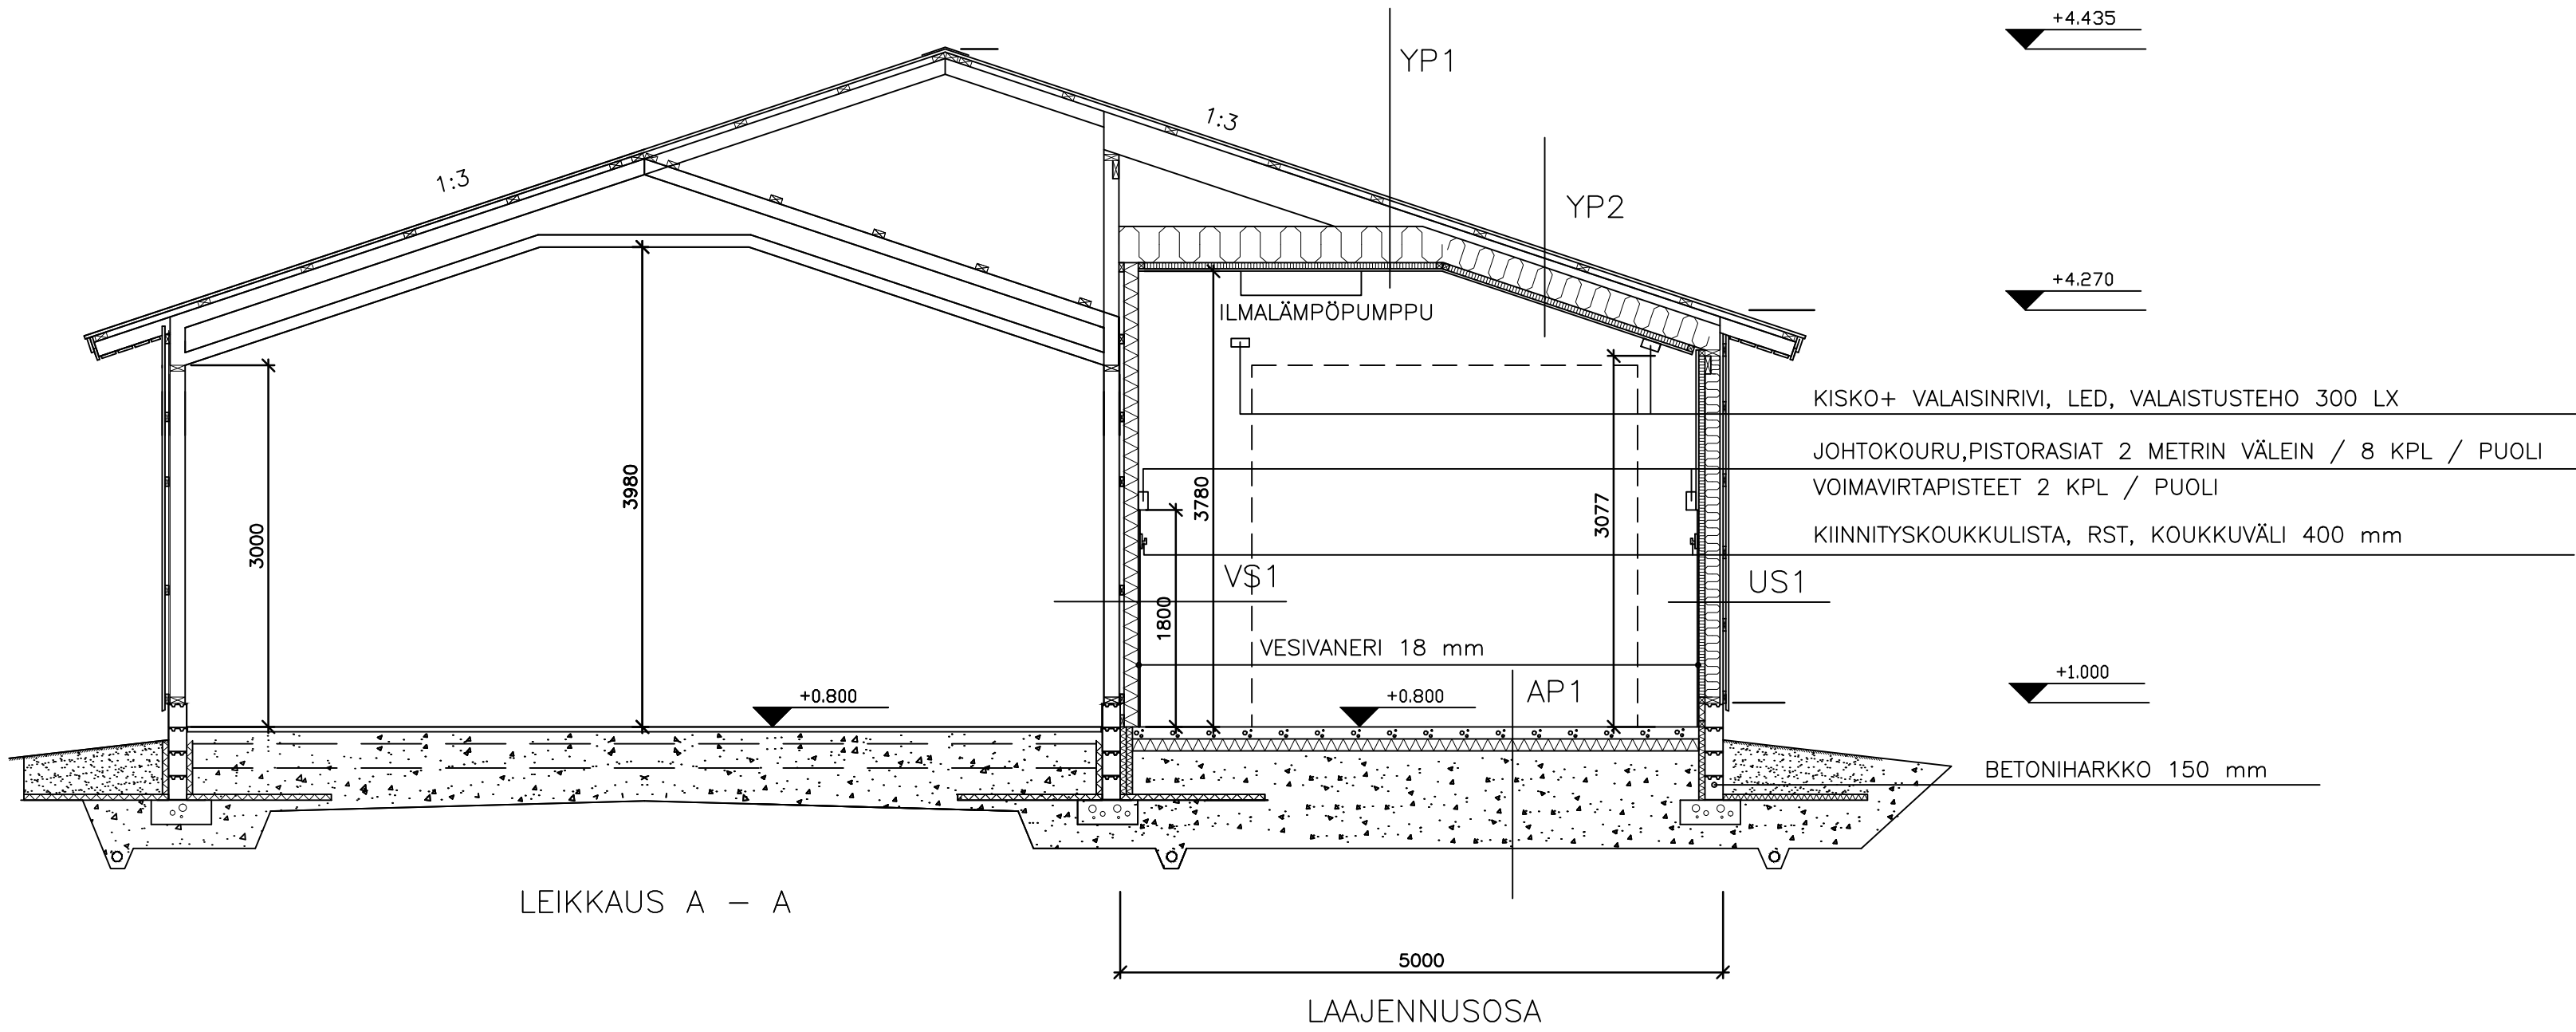

AP 1	TERÄSBETONILAATTA	100 mm	
	STYROX	100 mm	
	TIIVISTETTY SORA	väh. 300 mm	
	SUODATINHIEKKA	300 mm	
	U—ARVO	0,24	
US 1	VESIVANERI / SEINÄN ALAOSA H=1800mm	18 mm	
	PINNOITETTU PROF.PELTI / SEINÄN YLÄOSA	0,5 mm	
	RIMAT	50x50 mm	K600
	MIN.VILLA	50 mm	
	HÖYRYSULKUMUOVI		
	RUNKO	50x125 mm	K600
	MIN.VILLA	125 mm	
	TUULENSUOJALEVY	25 mm	
	LAUTAKOOLAUS/ TUULETUSVÄLI	22x100 mm	
	ULKOVERHOUSLAUTA	21 mm	
	U—ARVO	0,21	
VS 1	VANHA RUNKO		
	VANHA TUULENSUOJALEVY		
	VANHA LAUTAKOOLAUS / VANHA ULKOVERHOUSLAUTA PURETTU		
	PELTIPINTAINEN URETAANISEINÄLEVY	120 mm	
	VESIVANERI/ SEINÄN ALAOSA H=1800mm	18 mm	
	U—ARVO	0,21	
YP 1	HAVUVANERI	12 mm	
	RIMAT	50x50 mm	K600
	MIN.VILLA	50 mm	
	HÖYRYSULKUMUOVI		
	KATTOKANNATTAJAT	50x200 mm	K900
	MIN.VILLA	250 mm	
	TUULENSUOJAVILLA	50 mm	
	TUULETETTU ULLAKKOTILA		
	KERTOPUUPALKIT	51x300 mm	K900
	ALUSKATE		
	KIINNITYSRIMAT	20x50 mm	
	RUOTEET	32x100 mm	K400
	PINNOITETTU PROF.PELTI	0,5 mm	
	U—ARVO	0,15	
YP 2	HAVUVANERI	12 mm	
	RIMAT	50x50 mm	K600
	MIN.VILLA	50 mm	
	HÖYRYSULKUMUOVI		
	KERTOPUUPALKIT	51x300 mm	K900
	MIN.VILLA	150 mm	
	TUULENSUOJAVILLA	50 mm	
	TUULETUSVÄLI	100 mm	
	ALUSKATE		
	KIINNITYSRIMAT	20x50 mm	
	RUOTEET	32x100 mm	K400
	PINNOITETTU PROF.PELTI	0,5 mm	
	U—ARVO	0,15	

Tunnus	Muutos	Korttelit/Tila	Tontti/Rno	Viranomaisten arkistomerkitöjä varten	nimim.	Päiväys
Rakennustoimenpide	LAAJENNUS	Pääpiirustus		Piirustuksen sisältö	Juoks. n:o	
SÄKYLÄN KALASATAMA VARASTORAKENNUS		POHJAPIIRUSTUS		LEIKKAUS	Mittakaava	1/50
KATISMAANTIE 18						
27800 SÄKYLÄ						
SUUNNITTELU-TOIMISTO						
KOLLAANTIE 7						
32700 HUITTINEN						
+358500331469						
Päiväys	1.12.2019	Suunnittelijan nimi	HANNU PIETILÄ RA.			

ARK 1578-002