


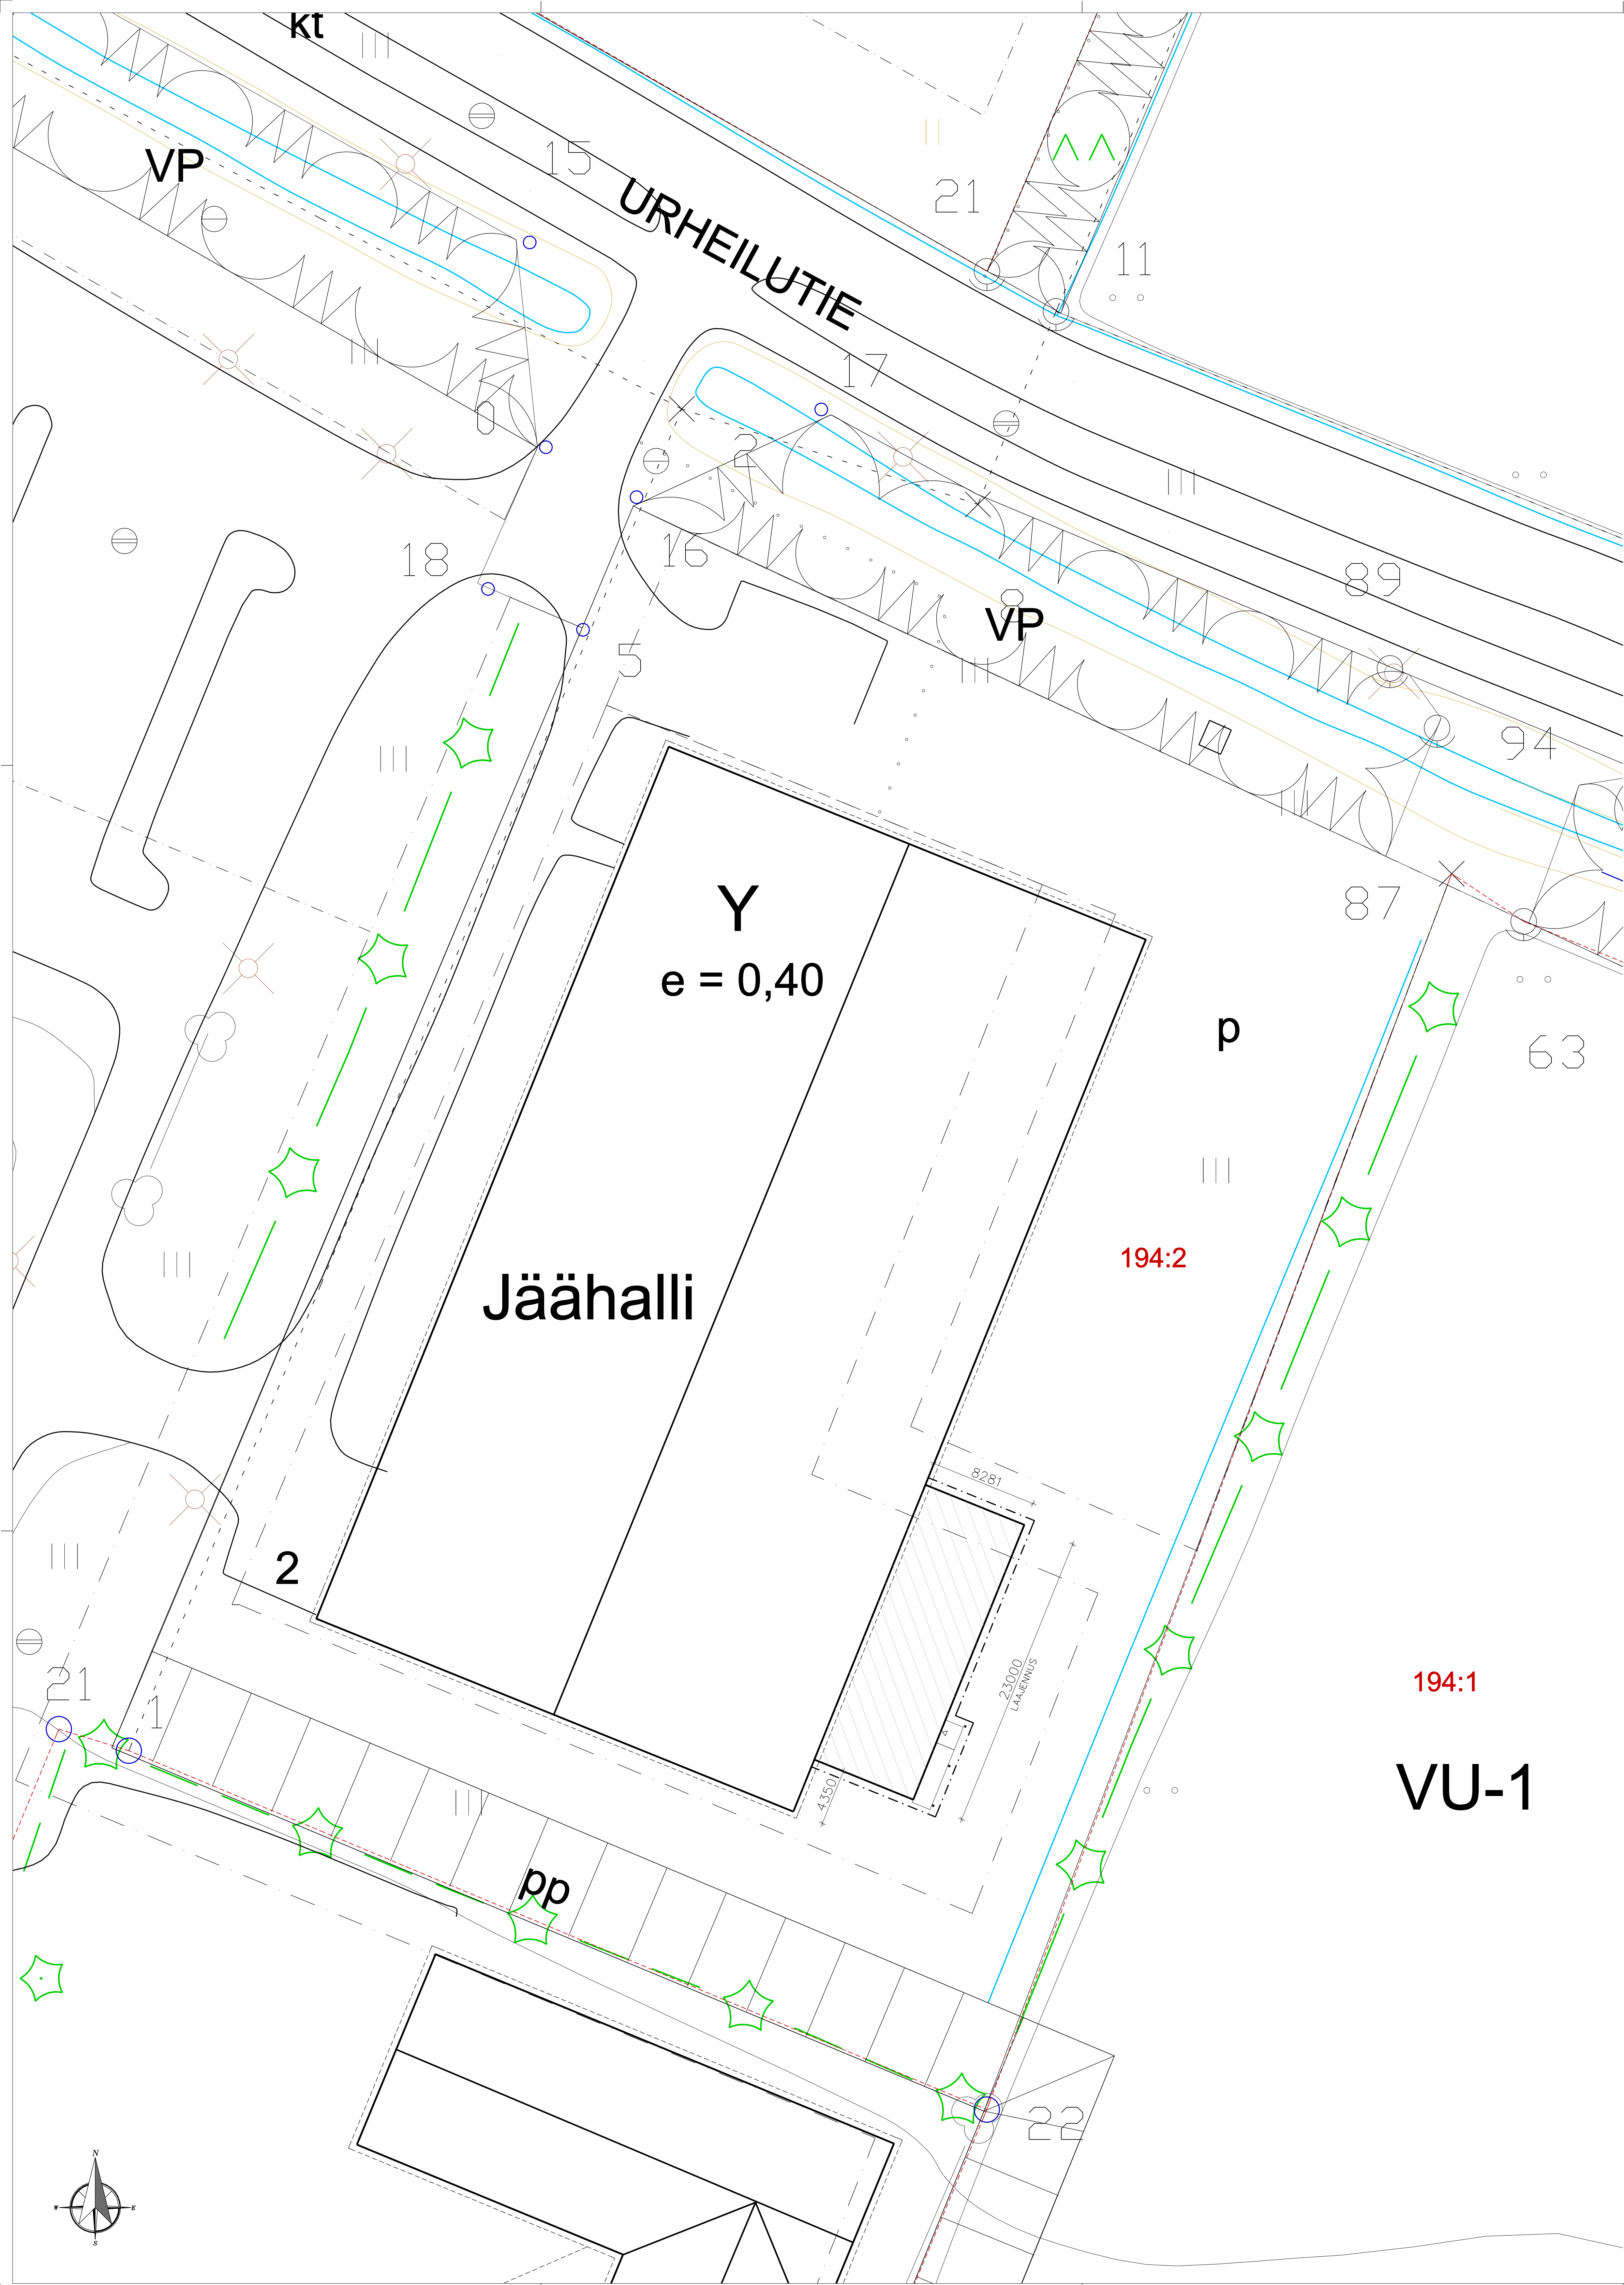

TUNN.	LUKUM.	MUUTOS			NIMM.	PYM
Kouppanassa, Kyliä		Korttelitila	Tontti/Rno	Vastuunottojen rekisteri		
SIVARI		141	141			
Rakennuksen numero/Rakennusten numerot/Rakennustunnus/Rakennustunnukset						
Rakennustyyppi		Rakennus		Julkaisun nro		
Laajennus		Pääpiirustus		1		
Rakennus		Piirustuksen sisältö		Mittakaava		
Uudet pukutilat		Asemapiirustus		1:200		
Pyhäjärvisuuden jäähalli Oy						
Urheilutie 4						
27800 Sökyä						
Suunnittelijan yhteystiedot: nimi, puhelin, sähköposti ja verkkosivusto						
Insinööritoimisto Tupala Oy			Tyylinumero	Piirustuksen tunnus	Muutos	
www.tupala.fi 050 520 8763			21376	A01		
toni.tupala@tupala.fi						
Vastuunotto suunnittelu, rakentaminen, valvonta, sijoitus ja päivitys			Suunnittelija	Tiedosto		
Toni Tupala, rak-DI 29.12.2025			ARK			