


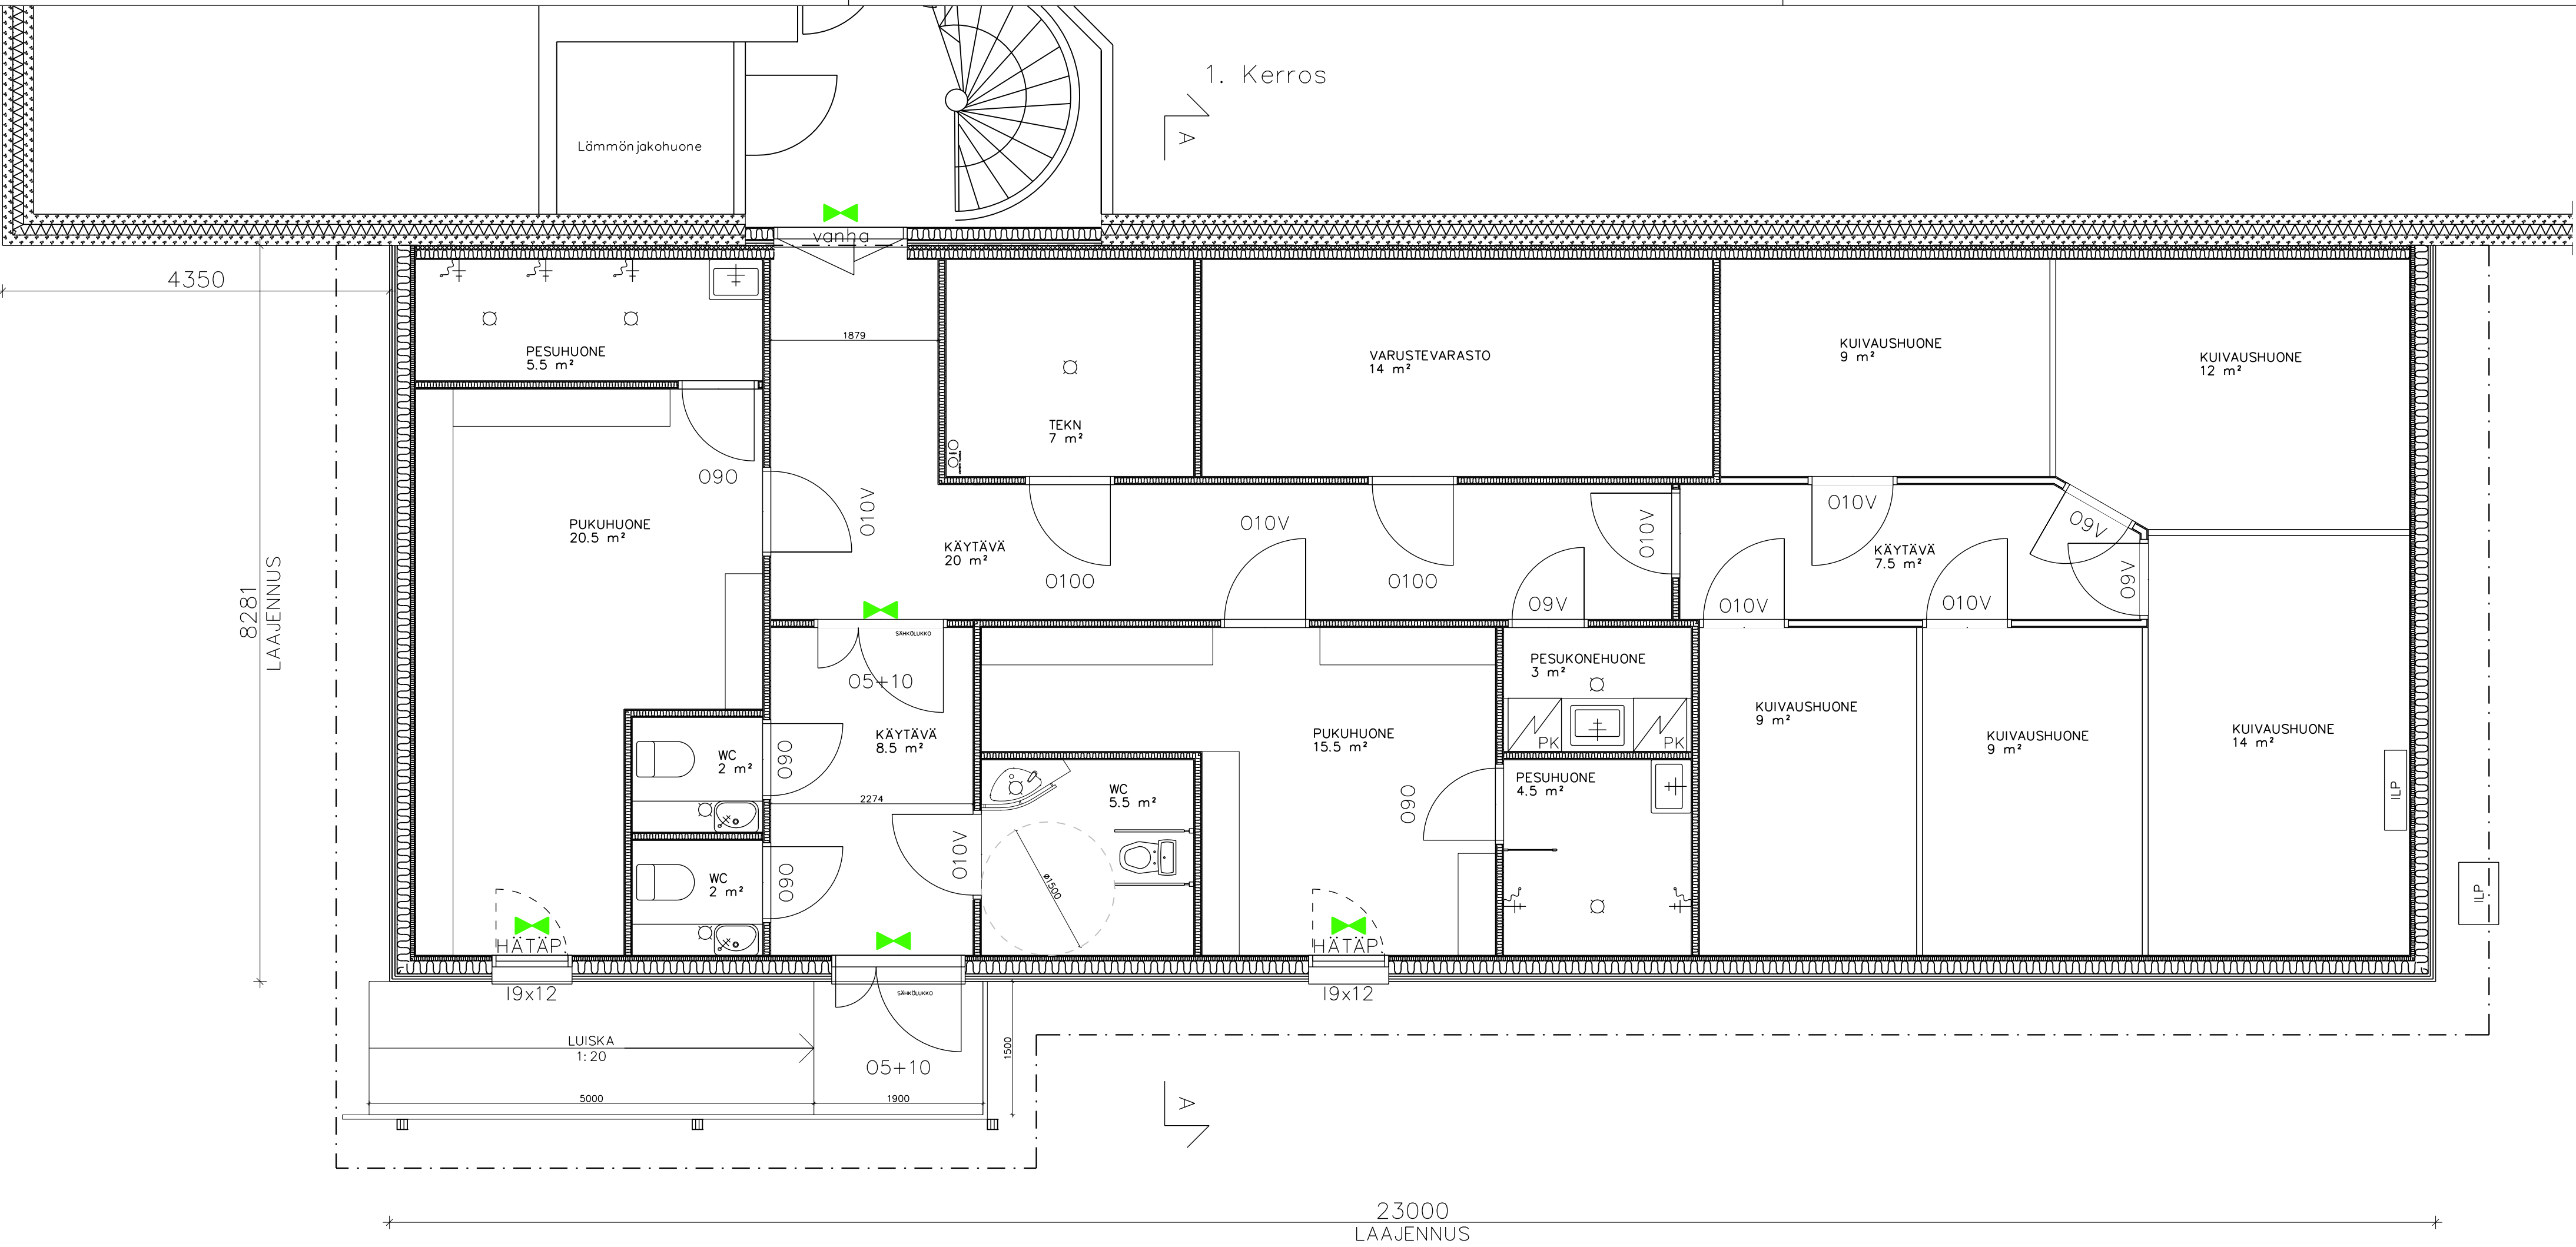

TUNN. LUKUM. MUUTOS			NIMIM. PVM	
Kaupunginosa/Kylä	Kortteli/Tila	Tontti/Rno	Viranomaisten merkintä	
SIVARI	141	2		
Rakennuksen numero/Rakennusten numerot/Rakennustunnus/Rakennustunnukset				
Rakennustoimenpide		Piirustuslaji	Juokseva no	
Laajennus		Pääpiirustus	2	
Rakennuskohde		Piirustuksen sisältö	Mittakaava	
Uudet pukutilat		Pohjapiirustus	1: 50	
Pyhäjärvisseudun jäähalli Oy				
Urheilutie 4				
27800 Säskylä				
Suunnittelijan yhteystiedot: yritys, osoite ja puhelinnumero		Työnumero	Piirustuksen tunnus	Muutos
Insinööritoimisto Tupala Oy		21376	A02	
www.tupala.fi 050 520 8763				
toni.tupala@tupala.fi				
Vastuullinen suunnittelija: nimi, tutkinto, allekirjoitus ja päiväys		Suunnitteluala	Tiedosto	
Toni Tupala, rak-DI 29.12.2025		ARK		