


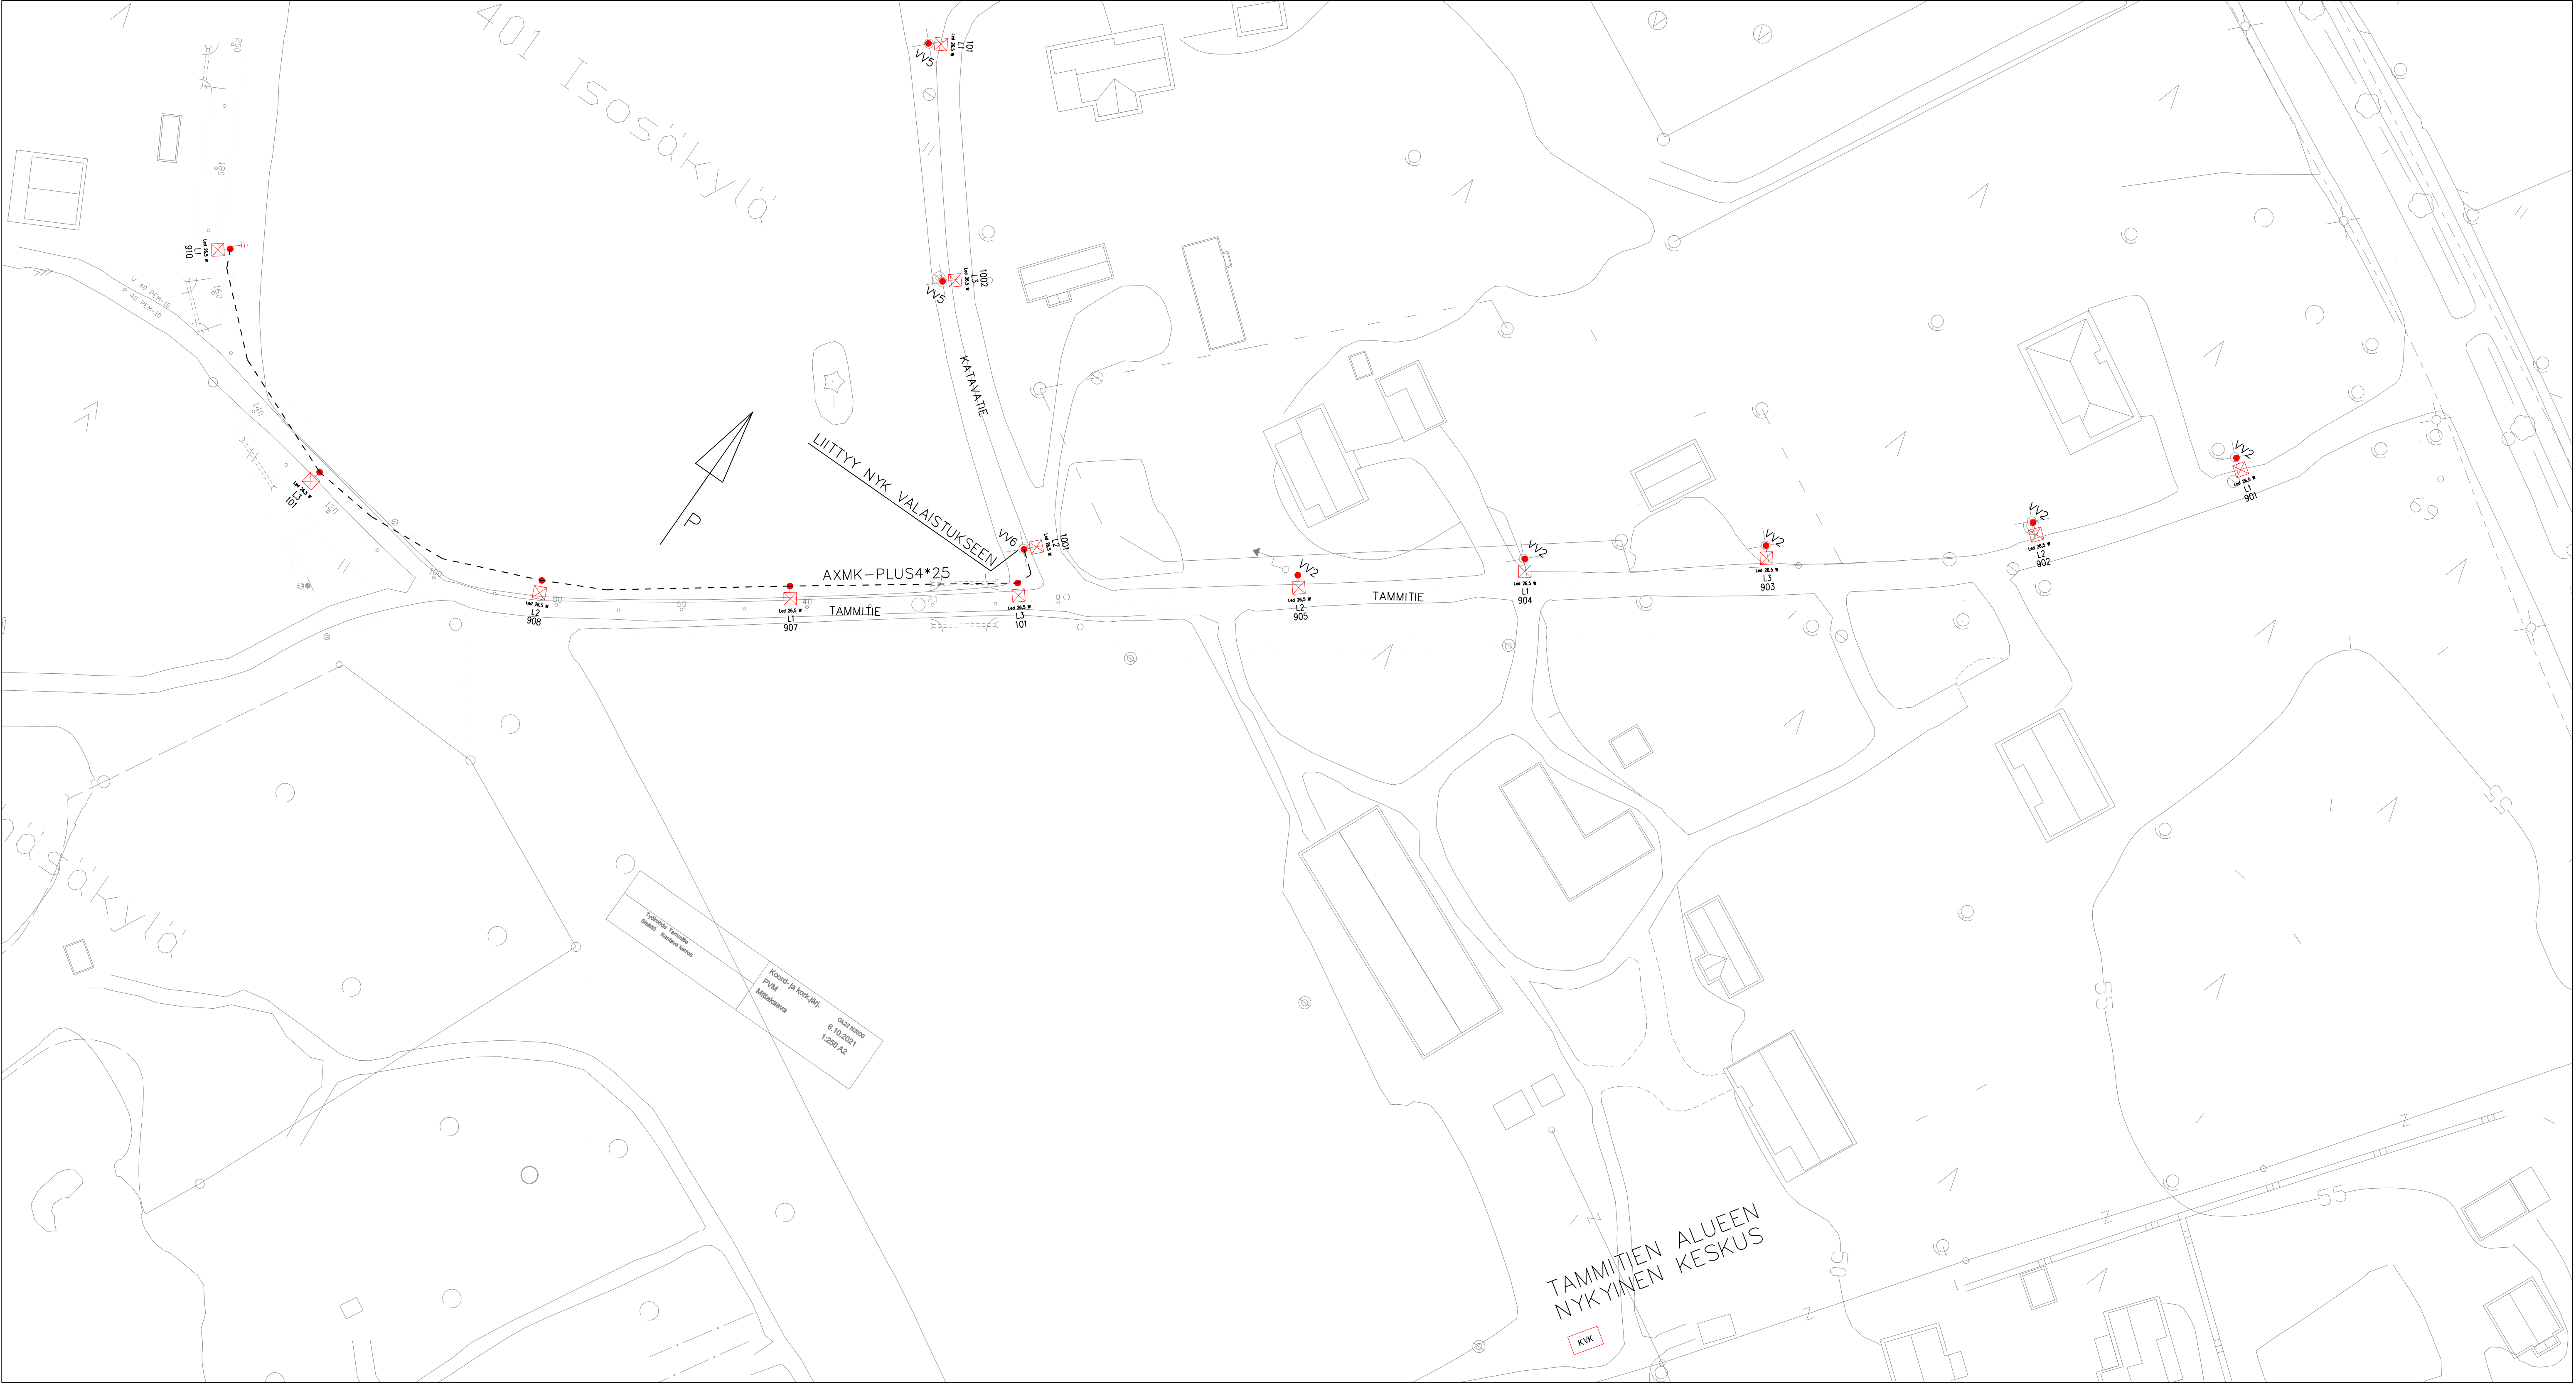

VV1 = VALAISIN, PYLVÄSKAAPELI JA PYLVÄSKALUSTE VAIHDETAAN. NYKYINEN PYLVÄS
VV2 = VALAISIN, VARSINEN PYLVÄSKAAPELI JA AMKA-LIITTIMET VAIHDETAAN. NYKYINEN PYLVÄS
10m PYLVÄSKAAPELIA EI KATKAISTA. YLIMÄÄRINEN NIPUTETAAN SIISTISTI
KIEPILLE JA KIINNITETÄÄN PYLVÄÄN LATVAAN
VV3 = VALAISIN, VARSINEN PYLVÄSKAAPELI JA AMKA-LIITTIMET UUDET. NYKYINEN PYLVÄS
VV4 = VALAISIN JA PYLVÄSKAAPELI VAIHDETAAN. NYKYINEN PYLVÄS, VARSINEN JA PYLVÄSKOTELO
VV5 = VALAISIN, VARSINEN JA PYLVÄSKAAPELI UUDET. NYKYINEN PYLVÄS JA KYTKENTÄKOTELO
VV6 = VALAISIN, VARSINEN, PYLVÄSKAAPELI JA PYLVÄSKAAPELI UUDET. PYLVÄS NYKYINEN

Tunn. Lukum. Muutos				Nimim. Pvm	
K.osa/Kylä		Kortti./Tila	Tontti	Rno	Viranomaisten merkintä
SANEERAUS				KATUVALAISTUS	
SÄKYLÄN KUNTA TAMMITIE				SUUNNITELMAKARTTA	MK: 1: 500
 suunnittelutoimisto Keskite 3 32700 Multtinen puh. 0400831841		Pvm 17.3.2026		Työnumero Tilaaajan numero	
		Piirt.		2610	
		Suunn.		Pirustusnumero Muutos	
		Tark.		SÄH 2610-101-3	
		Yht.hlö			
		Lehti			